STAROSTWO POWIATOWE
W GOŁDAPI
19-500 Gołdap; ul. Króla 1

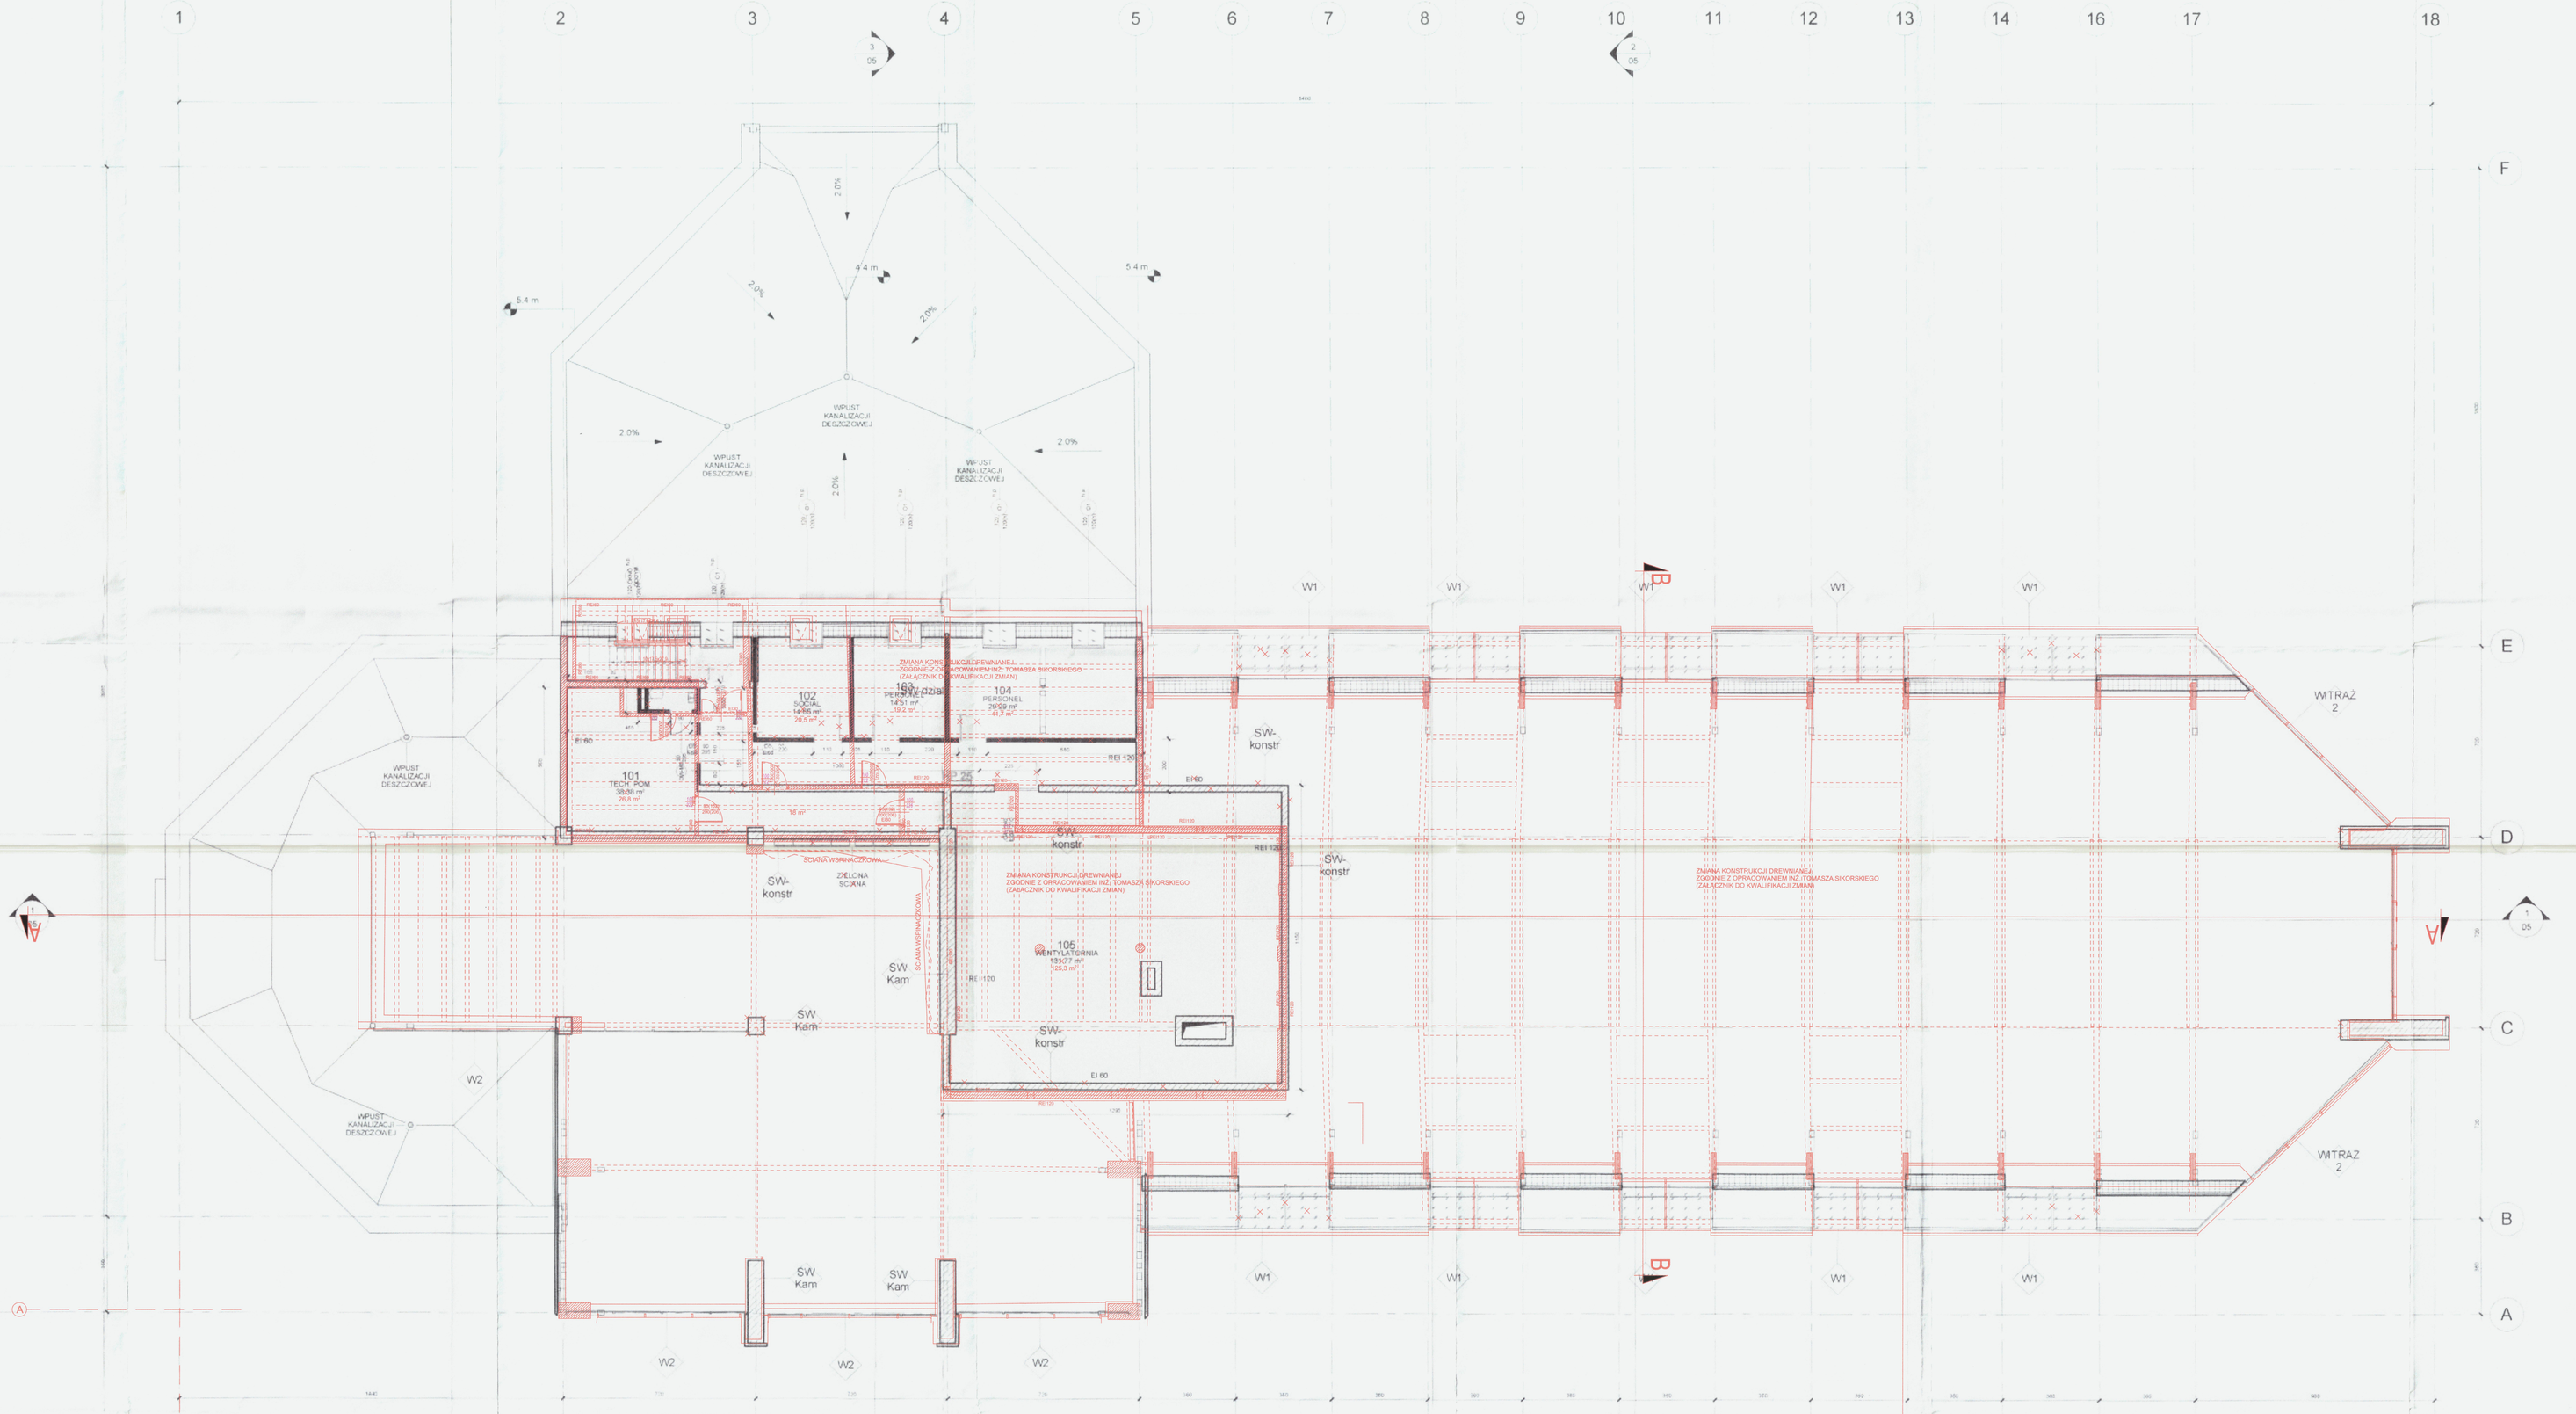

LEGENDA

Dach nad basenami i holem

D1
- dachówka ceramiczna w kolorze czerwonym lico
- membrana dachowa wentylacyjna
- płyta OSB
- konstrukcja krokwi - dźwigary z drewna klejonego
- izolacja termiczna z wełny gr. 25 cm
- folia samozgrzewalna
- płyta G-K wodoodporna

D2
Płaski dach nad basenami i holem R30
- membrana hydroizolacyjna PCV z podbitką z filcu od spodu, gr. 1,5 mm, kolor grafitowy typu stalm grey
- podsypka dachowa klej poliuretanowy/wiążący pod wpływem wilgoci zawartej w powietrzu, do mocowania membrany do płyt PIR
- SPB z pianki PIR 2-14 cm
- izolacja termiczna z pianki PIR, płyty o wym. 60x120cm, λ = 0,021 – 14 cm
- jednokubkowy klej poliuretanowy/wiążący pod wpływem wilgoci do mocowania płyt PIR do podłoża betonowego
- samoprzylepna paroizolacja bitumiczna, zbrojona mata szklana, z okładziną aluminiowych z warstwy
- - siatki gruntującej na bazie syntetycznej gumy i żywicy do podłoży typu
- - środek gruntujący na bazie syntetycznej gumy i żywicy do podłoży typu
- - część rodzaju przejścia blacha trapezowa

KONSTRUKCJE DREWNIANE

D3
Dach nad zespołem sauny i gabinetami R30
- membrana hydroizolacyjna PCV z podbitką z filcu od spodu, gr. 1,5 mm, kolor grafitowy typu stalm grey
- podsypka dachowa klej poliuretanowy/wiążący pod wpływem wilgoci zawartej w powietrzu, do mocowania membrany do płyt PIR
- SPB z pianki PIR 2-14 cm
- izolacja termiczna z pianki PIR, płyty o wym. 60x120cm, λ = 0,021 – 14 cm
- jednokubkowy klej poliuretanowy/wiążący pod wpływem wilgoci do mocowania płyt PIR do podłoża betonowego
- samoprzylepna paroizolacja bitumiczna, zbrojona mata szklana, z okładziną aluminiowych z warstwy
- - siatki gruntującej na bazie syntetycznej gumy i żywicy do podłoży typu

- STROP ZB

PODŁOGI PO GRUNCIE (w podbasenie)

PG1
- płytki gres lpe
- warstwa wyrównawcza z betonu zatarta na gładko i zazmrożeniowana środkiem przeciwdziałającym, grubości 8 cm z siatką zbrojeniową 6 4 mm o oczku 10 x 10 cm, zdylatowana w polach max. co 6 m
- folia PE zgrzewana o gr. 0,2 mm
- izolacja termiczna ze styropianu EPS 100 gr 15 cm
- folia PE zgrzewana o gr. 0,2 mm
- płyta fundamentowa gr. 40 cm
- izolacja pozioma – pasta termoizolowalna
- chudy beton

PODŁOGI PO GR., NGIE (w partorowej, niepodpiwniczonej części budynku)

PG2
- płytki gres lpe
- warstwa wyrównawcza, grubości 7 cm z zgrzewaniem podłogowym, z siatką zbrojeniową 6 4 mm o oczku 10 x 10 cm, zdylatowana w polach max. co 6 m
- folia polietylenowa o gr. 0,2 mm
- izolacja termiczna ze styropianu EPS 100 gr 15 cm
- folia polietylenowa o gr. 0,2 mm
- beton chudy gr. 10 cm C12/15
- piasek zagęszczony o gr. 60 cm

Posadzka P1 (w pomieszczeniu parteru - hali basenowej - nad podbasenem)

P1
- płytki gresowe basenowe
- hydroizolacja podpłytkowa
- warstwa wyrównawcza ze spadkami w kt/ma sqsadów, grubości 7 cm z siatką zbrojeniową 6 4 mm o oczku 10 x 10 cm, zdylatowana w polach max. co 6 m
- hydroizolacja
- gmco mwsdpzczny gr. 20 cm
- tynk cem - wap

Posadzka P2 (w pomieszczeniach parteru nad podbasenem) REI 120

P2
- płytki gresowe
- warstwa wyrównawcza z ogrzewaniem podłogowym, grubości 8 cm z siatką zbrojeniową 6 4 mm o oczku 10 x 10 cm, zdylatowana w polach max. co 6 m
- folia PE zgrzewana o gr. 0,2 mm
- izolacja termiczna ze styropianu EPS 100 gr. 5 cm
- folia PE zgrzewana o gr. 0,2 mm
- klinp żelbetowy gr. 20 cm
- tynk cem – wap gr. 1,5 cm

Posadzka na i pietrze

P3
- płytki gresowe
- warstwa wyrównawcza, grubości 8 cm z siatką zbrojeniową 6 4 mm o oczku 10 x 10 cm, zdylatowana w polach max. co 6 m
- folia PE, izolacyjna o gr. 0,2 mm
- izolacja termiczna ze styropianu, EPS 100 gr. 5 cm
- folia PE izolacyjna o gr. 0,2 mm
- klinp żelbetowy gr. 20 cm
- tynk cem – wap gr. 1,5 cm
- sufit mocarowy podwieszany

Ściana zewnętrzna dekorowana pod kamień

SZ-Kam
- Gabiony płytka z naturalnego kamienia 12cm
- izolacja termiczna ze styropianu EPS 100 gr. 20 cm
- ściana żelbetowa gr. 25 cm
- tynk cem – wap gr. 1,5 cm

Ściana fundamentu

SF
- Hydroizolacja PE 0,1 cm
- izolacja termiczna ze styropianu EPS 100 gr. 20 cm
- ściana żelbetowa gr. 25 cm
- tynk cem – wap gr. 1,5 cm

Ściana wewnętrzna dekorowana pod kamień

SW-Kam
- gabiony płytka z naturalnego kamienia 12cm
- ściana żelbetowa gr. 25 cm
- gabiony płytka z naturalnego kamienia 12cm

Ściana wewnętrzna konstrukcyjna

SW -konstr
- tynk cem – wap gr. 1,5 cm
- ściana żelbetowa gr. 25 cm
- tynk cem – wap gr. 1,5 cm

Ściana wewnętrzna działowa

SW -działowa
- tynk cem – wap gr. 1,5 cm
- ściana żelbetowa gr. 12 cm
- tynk cem – wap gr. 1,5 cm

SS — WITRYNA SZKLANA - ALUMINIOWA WEWNĘTRZNA

W1 , W2 — WITRYNA SZKLANA - ALUMINIOWA ZEWNĘTRZNA

ZESTAWIENIE POWIERZCHNI PIĘTRA

POZ	Nr	Nazwa pomieszczenia	Powierzchnia (m²)	POASADZKI	Wyk. scian	Wyk. sufitów/ wysokość m
PIĘTRO	101	TECH. POM	38.38 m²	Beton polirowany	Tynk/farba lateks	Tynk/farba lateks/3,7m
PIĘTRO	102	SOCJAL	14.65 m²	Gress antypoślizgowość R9 (DIN 51 130)	Tynk/farba lateks	Sufit podw. modułowy/3,7 m
PIĘTRO	103	PERSONEL	14.51 m²	Gress antypoślizgowość R9 (DIN 51 130)	Tynk/farba lateks	Sufit podw. modułowy/3,7 m
PIĘTRO	104	PERSONEL	29.29 m²	Gress antypoślizgowość R9 (DIN 51 130)	Tynk/farba lateks	Sufit podw. modułowy/3,7 m
PIĘTRO	105	WENTYLATORNIA	131.77 m²	Beton polirowany	Tynk/farba lateks	Karton-gips/3,7-15 m
PIĘTRO	106	WC	1.54 m²	Gress antypoślizgowość Grupa B - kat poślizgu 18-24Y (DIN 51 09)	Płytki ceramiczne / mozaika do min 2,0m pozostała farba lateksowa	Sufit podw. modułowy/3,7 m
PIĘTRO: 6			230.14 m²			
Grand total: 6			230.14 m²			

2021 -07- 2 1

mgr inż. arch. Anna Nowak, rzeczoznawca do spraw sanitarno-higienicznych, in uprawnienia 1_BO/0/90 w zakresie budownictwa ogólnego z obiektami ochrony zdrowia
Adres miejsca zamieszkania: 97-300 Piotrków Tryb.ul. Sosnowa 1
tel. 044 640 51 35, 602 650 399

RZECZOZNAWCA DO SPRAW ZABEZPIECZEŃ PRZECIWPOŻAROWYCH
mgr inż. Tomasz Błażejewski
nr ups. 4095/00
(imię i nazwisko, data)
Zgodność projektu z wymaganiami ochrony przeciwpożarowej stwierdzam
bez uwag

Zakres zmian kwalifikowany jako zmiany nieistotne na podstawie Ustawy Prawo Budowlane art 36a.

Zakres zmian w stosunku do projektu budowlanego:
1. Zmiana układu ścianki szkolnej/ zmiana funkcji oraz lokalizacji drzwi ewakuacyjnych
2. Zmiany kształtu pomieszczeń nr 101, 102, 103, 105 oraz korytarza
3. Zmiana sfer pożarowych a w tym lokalizacji drzwi ewakuacyjnych
4. Zmiana konstrukcji w zakresie elementów zdrowiowych wykazana w projekcie wykonawczym konstrukcji oraz zmiana konstrukcji drewnianej - akceptacja zmian zgodnie z opracowaniem inż Tomasza Sikorskiego (załącznik nr 1) „Projekt konstrukcji dachu nad Zakładem Przystosowniczym w Gołdapi ul. Kościuszki"
5. Zmiana kolorystyki - zakresie ekspon w części hallu. Zmiana ekrywy pomieszczenia wentylatorni. Zmiany uwzględnione zostały w projekcie wykonawczym konstrukcji
6. Zmiana podziałów fasad (uwzględnione w projekcie wykonawczym)

[redacted]

RYSUNEK UZUPEŁNIŁEM ZGODNIE Z WYTYCZNYMI WYKONANYMI PRZEZ MGR INŻ. PIOTR BUDNIK KOWOŚĆ. RYSUNEK NALEŻY ROZPATRYWAĆ ŁĄCZNIE Z POZOSTAŁYMI WYTYCZNYMI I ARCHITEKTURĄ PROJEKTANTA

Rysunek sprawdził

mgr inż. arch. Piotr Marcinkowski
uprawnienia budowlane
nr ups. 1/2010/WOL, IA, LO 0115

FIRMA PROJEKTOWA VITARO		
Inwestycja	Budowa budynku Zakładu Przystosowniczego w Urzędowieku Gołdap wraz z zagospodarowaniem terenu i infrastruktura towarzyszącą na dz. nr ewid. 1969/6 oraz dz. dz. 1967, 1961	Data 4/6/2017
Adres inwestycji	Dz. nr ewid. 1969/6 oraz dz. dz. 1967, 1961 19-500 Gołdap Ulbrok 0001 GOŁDAP, Jednostka ewidencyjna 281803_4 MIASTO GOŁDAP	BRANŻA ETAP ARCH / PB
Inwestor:	Gmina Gołdap	Skala 1: 100
Adres inwestora	Pl. Zwycięstwa 14 19-500 GołdapŚ VI.2017	Rysunek Nr
Temat rysunku	RZUT PIETRA	25
Branża architektoniczna	Projektant: mgr inż. arch. Iwonna Wencius - Kowalska Nr upr.21/7/94/W	Podpis
	Sprawdzający: mgr inż. arch. Piotr Zaborowski Nr upr GP-V 7342/56 /o4	
	Asystent: arch. Gemadii Dorela	