

**UCHWAŁA NR L/394/2022
RADY MIEJSKIEJ W GOŁDAPI**

z dnia 29 marca 2022 r.

w sprawie przystąpienia do sporządzenia miejscowego planu zagospodarowania przestrzennego obszaru położonego na zachód od ul. Gumbińskiej w obrębie ewidencyjnym Bałupiany

Na podstawie art. 18 ust. 2 pkt 5 ustawy z dnia 8 marca 1990 r. o samorządzie gminnym (t. j. Dz. U. 2022. 559) w związku z art. 14 ust. 1 ustawy z dnia 27 marca 2003r. o planowaniu i zagospodarowaniu przestrzennym (t.j. Dz. U. 2022.503) Rada Miejska w Gołdapi na wniosek Burmistrza Gołdapi uchwala co następuje:

- §1. Przystępuje się do sporządzenia miejscowego planu zagospodarowania przestrzennego obszaru położonego na zachód od ul. Gumbińskiej w obrębie ewidencyjnym Bałupiany zwanego dalej „Planem”.
- §2. Granice obszaru objętego projektem Planu określono na załączniku graficznym stanowiącym integralną część uchwały.
- §3. Przedmiotem ustaleń Planu będzie przeznaczenie w/w obszaru pod działalność gospodarczą i tereny specjalne (drogowe przejście graniczne).
- §4. Wykonanie uchwały powierza się Burmistrzowi Gołdapi.
- §5. Uchwała wchodzi z dniem podjęcia.


Przewodniczący Rady Miejskiej

Wojciech Hołdyński

Wyrzys z mapy
Skala 1:5000


Województwo: warmińsko-mazurskie

Powiat: goldapski

Jednostka ewidencyjna: Gmina Goldap

Obwód: BALUPIANY

Załącznik graficzny
Do uchwały Nr LI/394/2022
Rady Miejskiej w Goldapi
z 29 marca 2022 r.

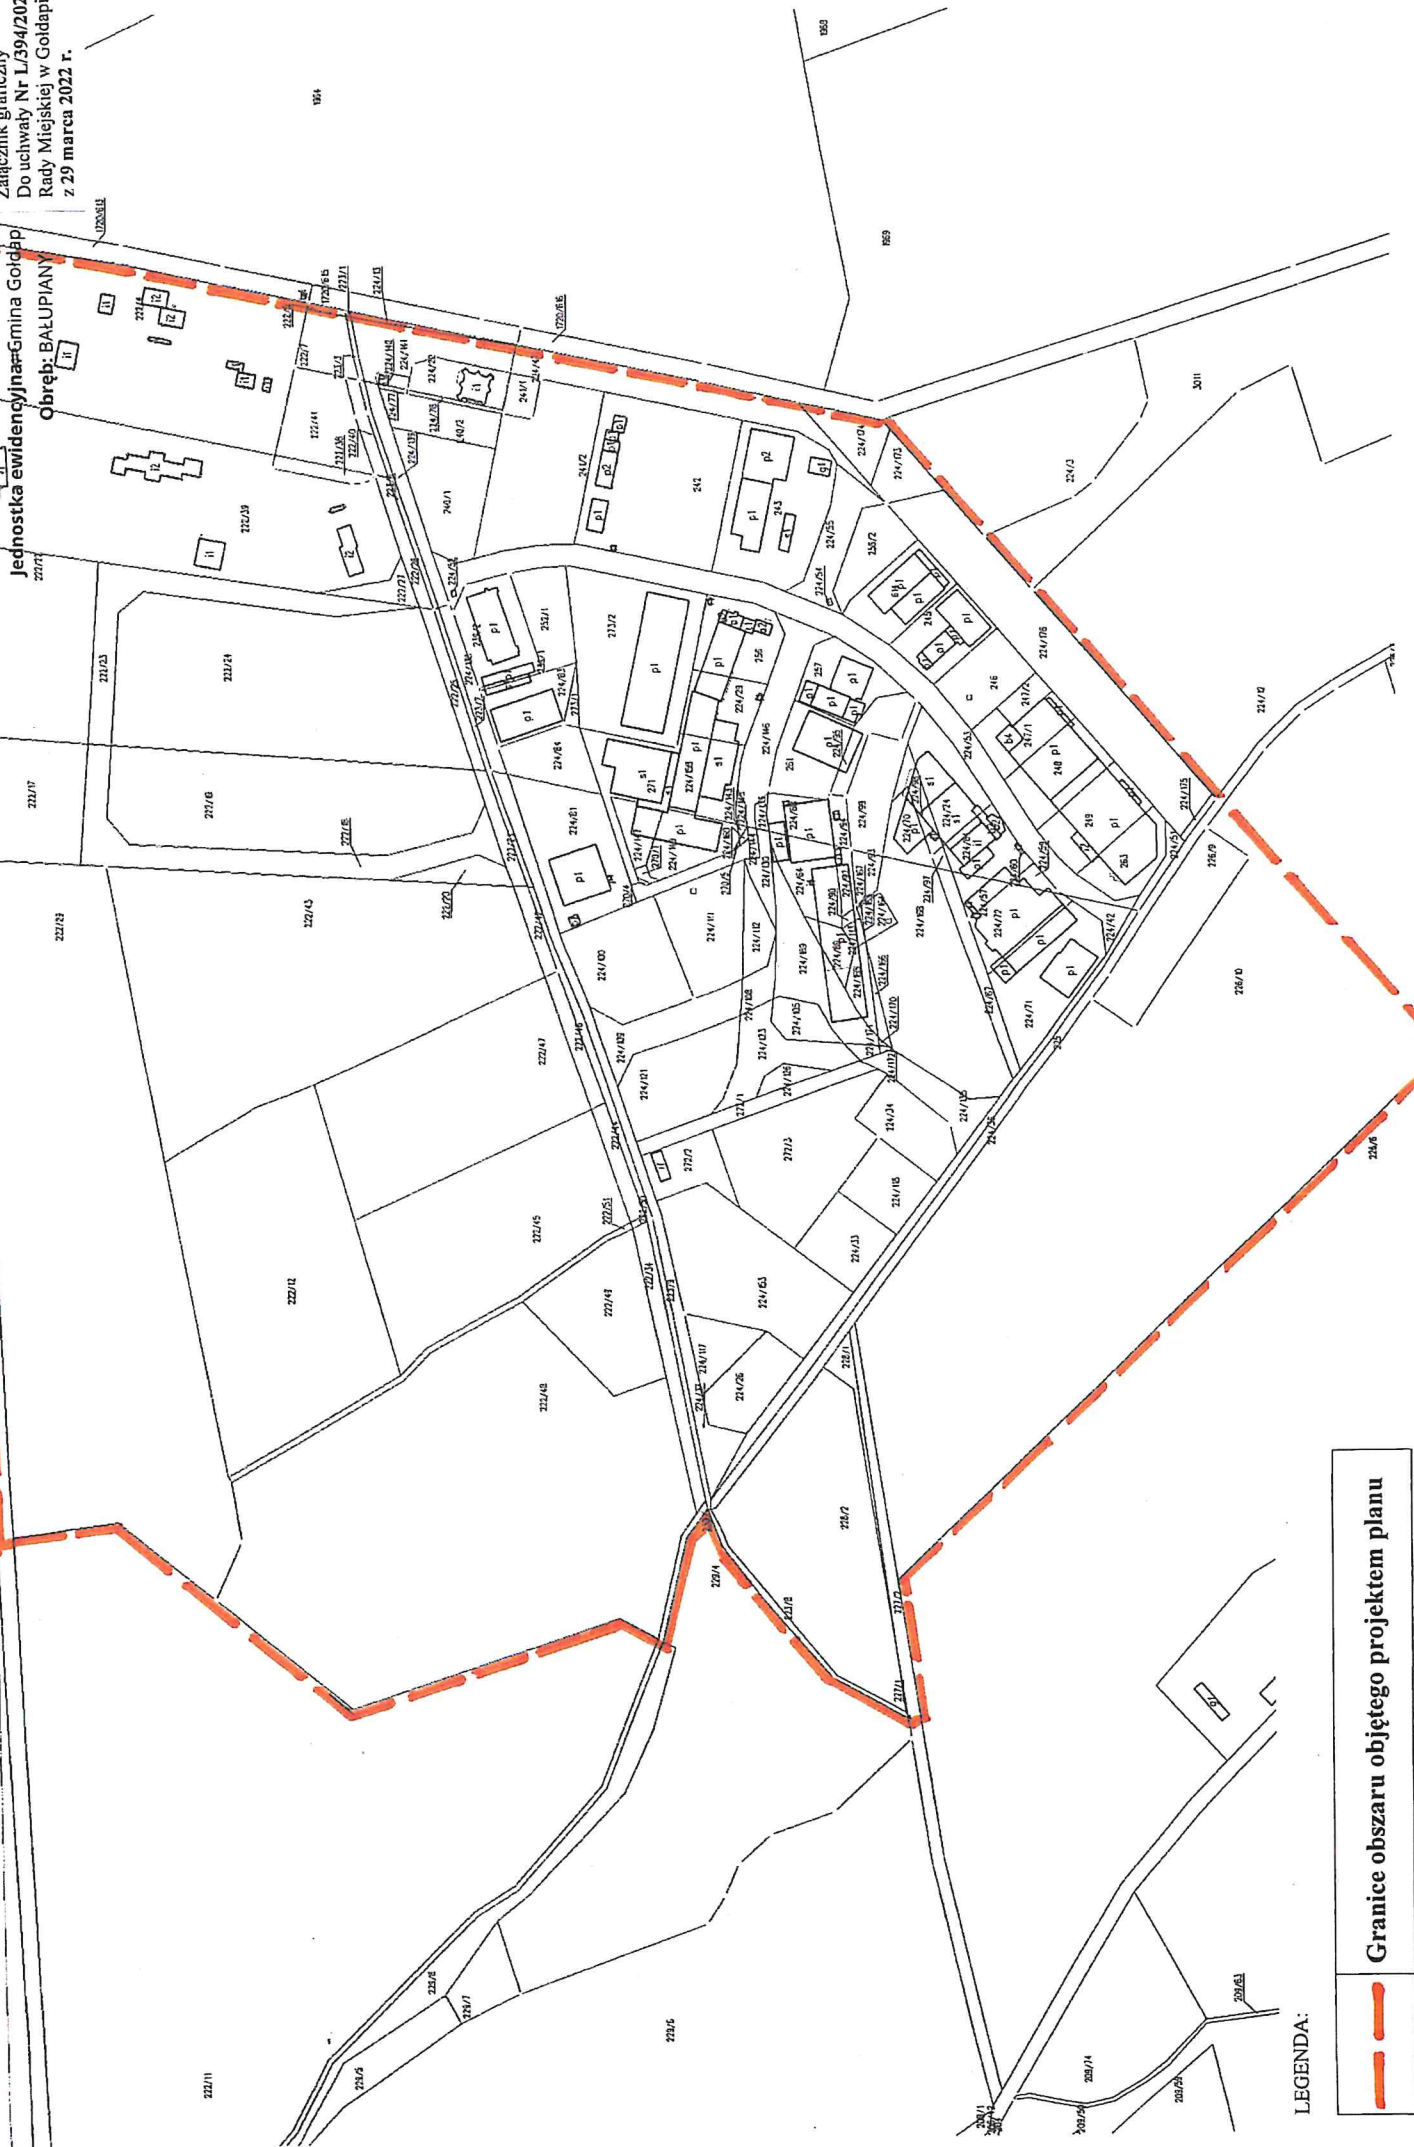

LEGENDA:

Granice obszaru objętego projektem planu