


Plan sytuacyjny działki o nr geod. 899
Adres: 19-500 Gołdap ul. Szkolna 4
Inwestor: Szkoła Podstawowa nr1 o Oddziałami
Integracyjnymi im. Mikołaja Kopernika
ul. Szkolna 4, 19-500 Gołdap

OPIS

1. Projektowana przebudowa sanitariatów..
2. Istniejące budynki szkolne.
3. Istniejące budynki mieszkalne.
4. Istniejący budynek usługowy.
5. Istniejące budynki gospodarcze.
6. Istniejące budynki garażowe.

Granica terenu.

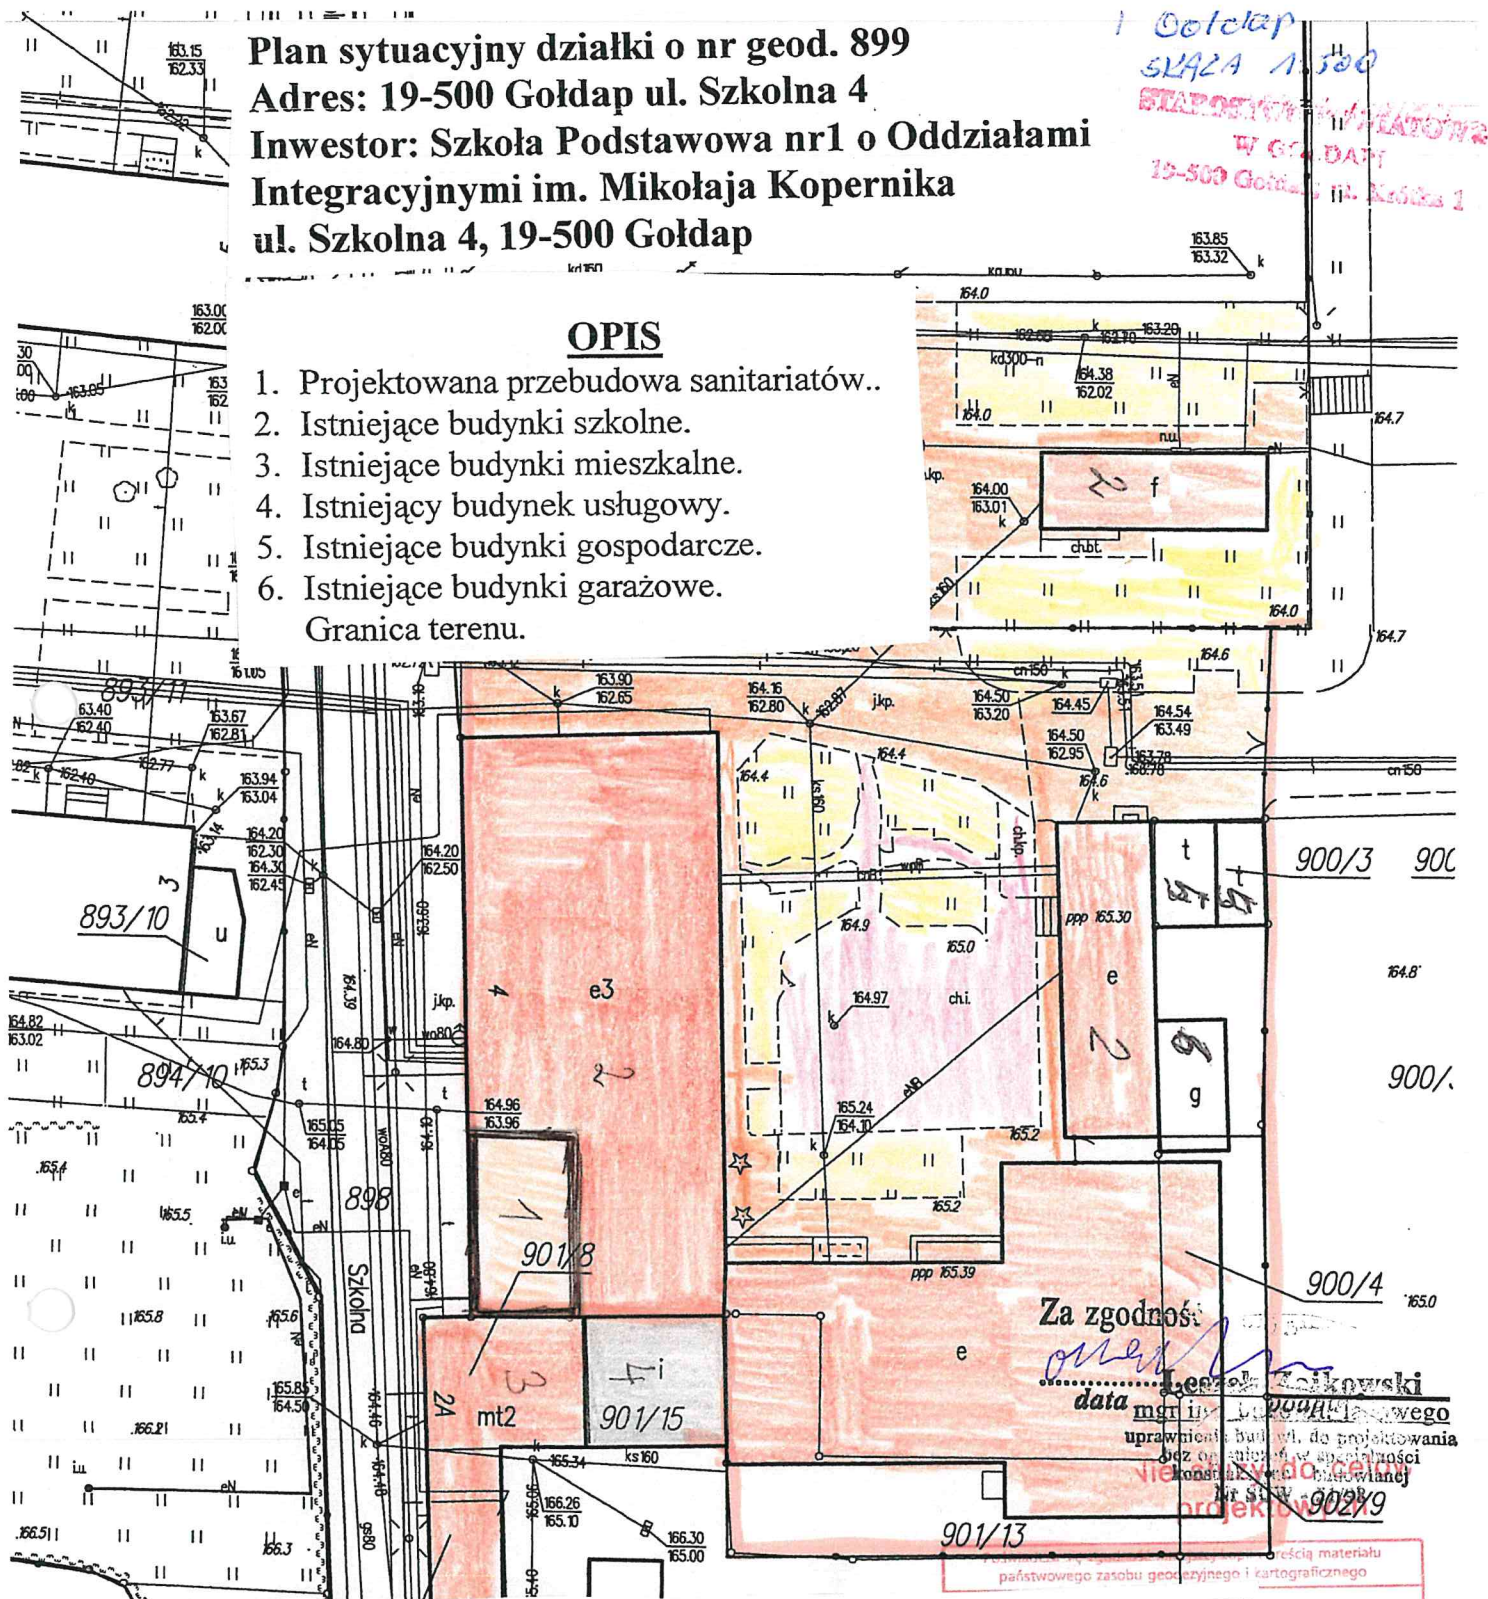

UP-D,ZN w Gołdapi		Skala	1:500
Obiekt:	Budynek szkolny	Nr rys.	
Adres:	19-500 Gołdap, ul. Szkolna 4, działka o nr geod. 899	Branża	Arch.
Stadium:	Plan sytuacyjny	Data	2019.01.
Projektant prowadzący	Specjalność	Nr UPR.	Podpis
pmgr inż. Leszek Zajkowski	Konstr. - bud.	SUW-51/98	
Architektura	Specjalność	Nr upr.	Podpis
inż. Władysław Zajkowski	Arch.	BŁ-419/73	
Asystent architekta	Specjalność	Nr upr.	Podpis
mgr inż. Leszek Zajkowski	Konstr. - bud.	SUW-51/98	
Konstrukcja	Specjalność	Nr upr.	Podpis
mgr inż. Leszek Zajkowski	Konstr. - bud.	SUW-51/98	

STA GOŁDAPSKI

702/10

31.10.2019

30.01.2019

66.06

PEKTOR

chłp 66.9

67.0

66.75

mj3

1934

15A

193

Armii Krajowej