


Profil podłużny ul. Wczasowej w Gołdapi
Skala 1:100/1000

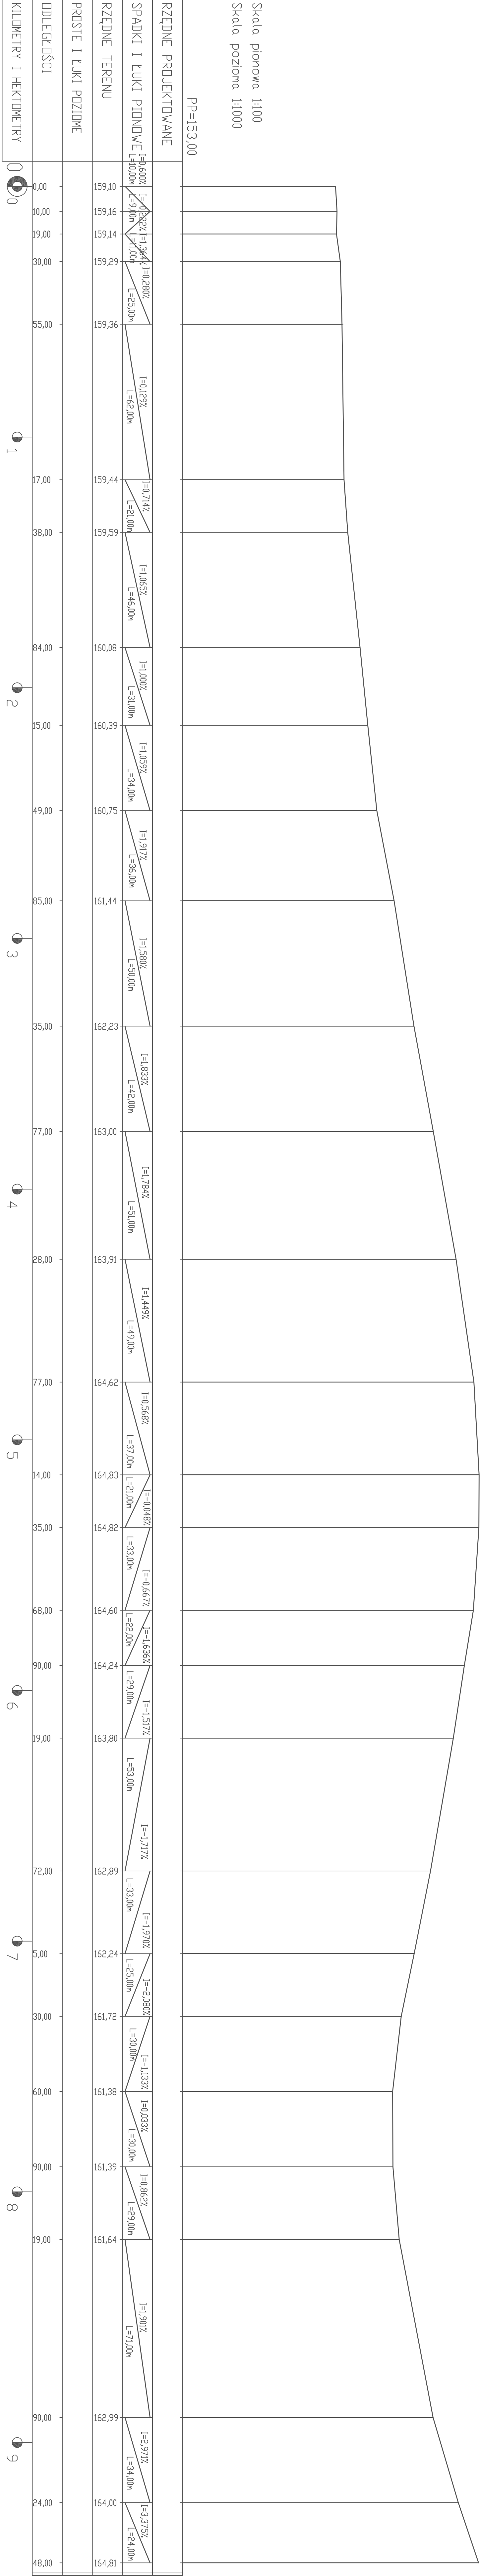

PROJEKT-SJWALSKI

projektant

mgr inż.
STANISŁAW NOWIK
nr upr. SOW-41/785

współpraca

mgr inż.
MAREK ANUSZKIEWICZ
nr upr. SOW-41/785

SPRZĘDZIECZE BIURO PROJEKTOW "PROJEKT-SJWALSKI" • UL. KOSZUŁSKA 79, 16-400 SJWALKI • tel./fax (0-87) 566 32 78

inwestycja: DZIEDZINA UZDROWISKOWA W GOŁDAPACH

zadanie: PROJEKT IZOLACYJNO-POWIERZCHNIOWY

PROFIL PODŁUŻNY

PROJEKT CHRONIONY USTAWĄ O PRAWIE AUTORSKIM

1:100/1000

D2