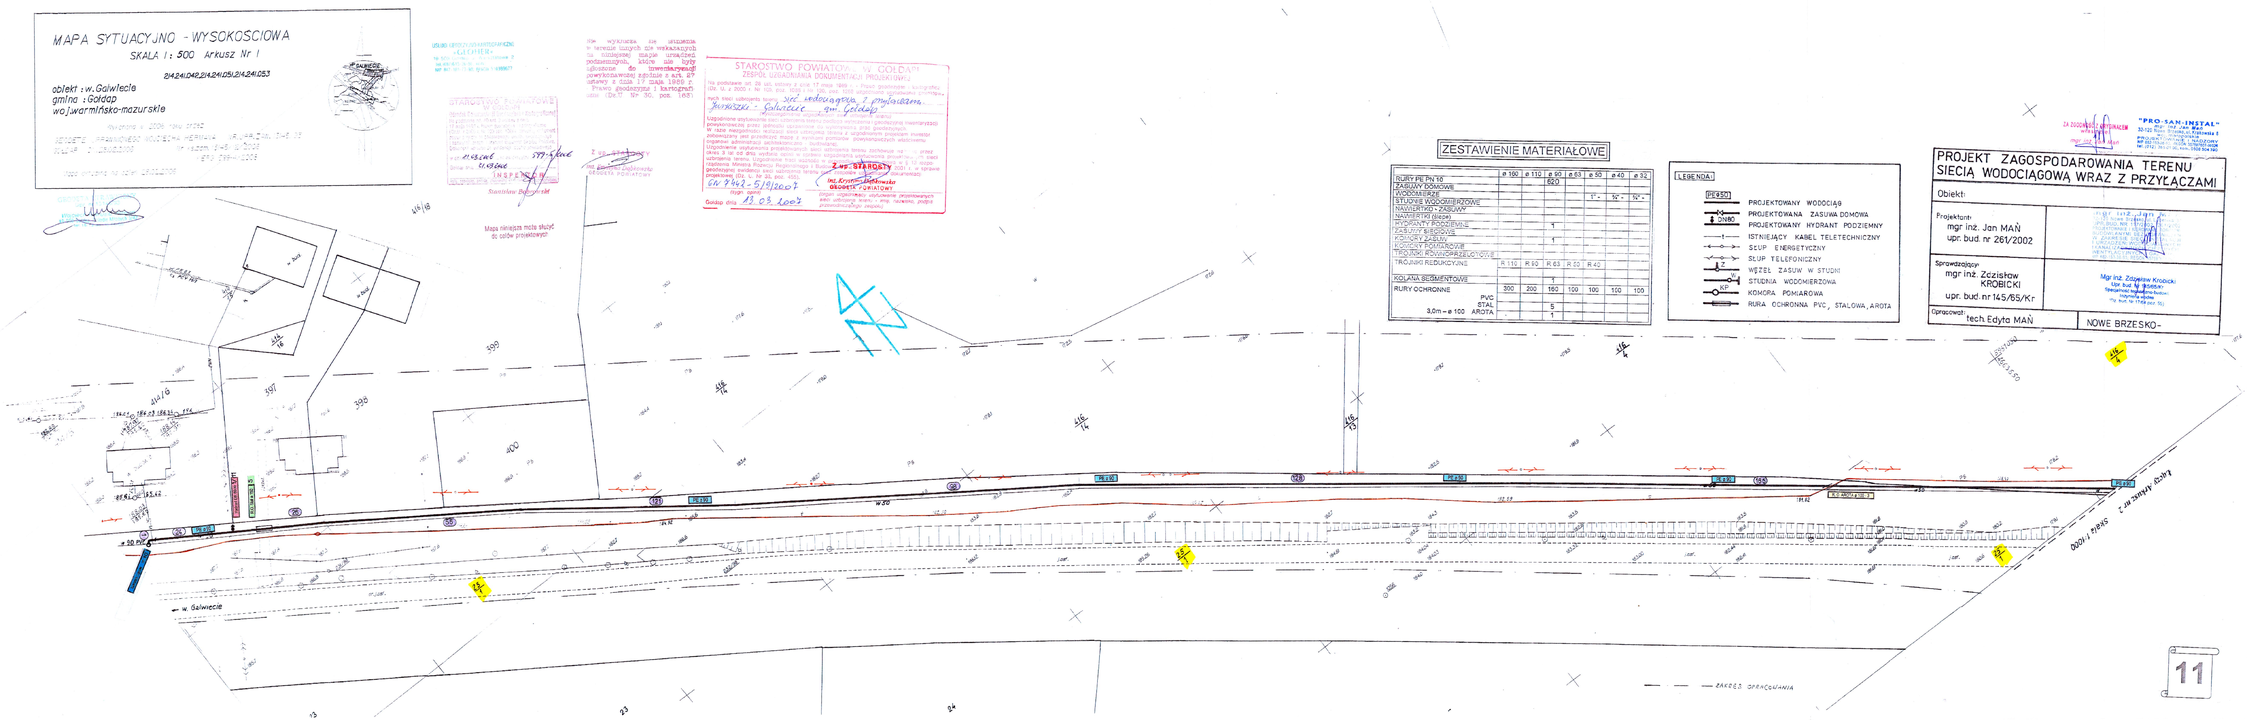
MAPA SYTUACYJNO - WYSOKOSCIOWA
SKALA 1 : 500 Arkusz Nr 1
214,241,242,214,241/25,214,241/53
obiekt : w. Galwiecie
gmina : Gołdap
województwo warmińsko-mazurskie
STAROSTWO POWIATOWE W GOŁDAPI
ZESPÓŁ UZGADNIANIA DOKUMENTACJI PROJEKTOWEJ
Z up. STAROSTY
Gołdap dnia 13.03.2007
Mapa niniejsza może służyć do celów projektowych
w. Galwiecie
ZESTAWIENIE MATERIAŁOWE
RURY PE PN 10
ZASUWY DOMOWE
WODOMIERZE
STUDNIE WODOMIERZOWE
NASUWKI - ZASUWY
NAWIERTKI (tuleje)
HYDRANTY PODZIEMNE
ZASUWY SIECIOWE
KOŃCÓWKI ZASUW
KOLANKA POMIAROWE
TRÓJNIKI POMIAROPRZELOTOWE
TRÓJNIKI REDUKCYJNE
KOLANA SEGMENTOWE
RURY OCHRONNE
PVC
STAL
3,0m - ø 100 ARGTA
LEGENDA:
PROJEKTOWANY WODOCIĄG
PROJEKTOWANA ZASUWA DOMOWA
PROJEKTOWANY HYDRANT PODZIEMNY
ISTNIEJĄCY KABEL TELETECHNICZNY
SŁUP ENERGETYCZNY
SŁUP TELEFONICZNY
WĘZEŁ ZASUW W STUDNI
STUDNIA WODOMIERZOWA
KOMORA POMIAROWA
RURA OCHRONNA PVC, STALOWA, ARGTA
PROJEKT ZAGOSPODAROWANIA TERENU SIECIĄ WODOCIĄGOWĄ WRAZ Z PRZYŁĄCZAMI
Obiekt:
Projektant: mgr inż. Jan MAŃ upr. bud. nr 261/2002
Sprawdzający: mgr inż. Zdzisław KROBICKI upr. bud. nr 145/65/Kr
Opracował: tech. Edyta MAŃ
NOWE BRZESKO
"PRO-SAN-INSTAL"
ZAKRES OPRACOWANIA
11