Szkic orientacji

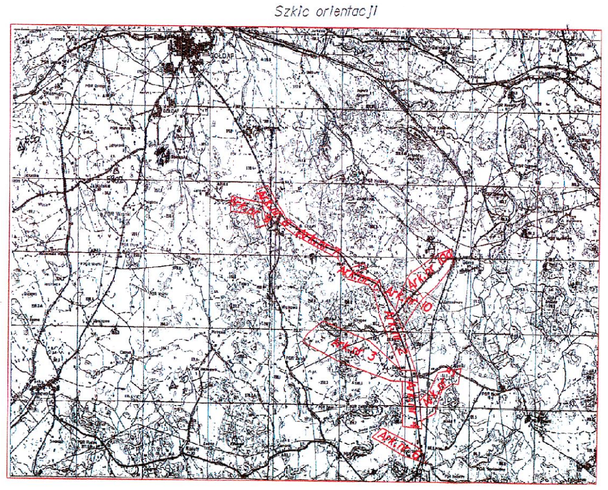

USŁUGI GEODEZYJNO-KARTOGRAFICZNE
»GEOHER«
19-500 Gołdap ul. Warsztatowa 2
tel. (087) 615-76-85, kom.
NIP 847-101-73-98, REGON 510989677

STAROSTWO POWIATOWE W GOŁDAPI
ZESPÓŁ UZGADNIANIA DOKUMENTACJI PROJEKTOWEJ

Na podstawie art. 28 ust. ustawy z dnia 17 maja 1989 r. - Prawo geodezyjne i kartograficzne (Dz. U. z 2000 r. Nr 100, poz. 1086 i Nr 120, poz. 1268 uzgodniono usytuowanie projektowanych sieci uzbrojenia terenu sieć wodociągowa z przyłączami
Rapiel Dubiele - Rapiele - Górne - Łąki, gm. Gołdap
(wyszczególnienie uzgadnianych sieci uzbrojenia terenu)

Uzgodnione usytuowanie sieci uzbrojenia terenu podlega wytyczeniu i geodezyjnej inwentaryzacji powykonawczej przez jednostki uprawnione do wykonywania prac geodezyjnych.
W razie niezgodności realizacji sieci uzbrojenia terenu z uzgodnionym projektem inwestor zobowiązany jest przedłożyć mapę z wynikami pomiarów powykonawczych właściwemu organowi administracji architektoniczno - budowlanej.
Uzgodnienie usytuowania projektowanych sieci uzbrojenia terenu zachowuje ważność przez okres 3 lat od dnia wydania opinii w sprawie uzgadniania usytuowania projektowanych sieci uzbrojenia terenu. Uzgodnienie traci ważność w przypadku, o którym mowa w § 17 rozporządzenia Ministra Rozwoju Regionalnego i Budownictwa z dnia 2 kwietnia 2001 r. w sprawie geodezyjnej ewidencji sieci uzbrojenia terenu oraz trybu uzgadniania dokumentacji projektowej (Dz. U. Nr 38, poz. 455).

GN.3141-15/38/2006
(sygn. opinii)

Gołdap dnia 10.07.2006 r.

(podpis uprawnionego pracownika organu uzgadniającego usytuowanie projektowanych sieci uzbrojenia terenu - imię, nazwisko, pieczęć przewodniczącego zespołu)

MAPA SYTUACYJNO-WYSOKOŚCIOWA

Skala 1:1000

ARKUSZ NR 10

214.241,244,214.243.042

Odcinek: Górne-Regiele

gmina Gołdap
woj. warmińsko-mazurskie
Nr. robót 3145/67/2004
Kerg 542-108/2004

Mapa aktualna na dzień 14.06.2005 r.

STAROSTWO POWIATOWE W GOŁDAPI
Ośrodek Dokumentacji Geodezyjnej i Kartograficznej
Na podstawie art. 40 ust. 3 ustawy z dnia 17 maja 1989 r. Prawo geodezyjne i kartograficzne (Dz.U. z 2000 r. Nr 100 poz. 1086), niniejszy dokument został przyjęty do państwowego zasobu geodezyjnego i kartograficznego i stanowi własność Skarbu Państwa. Dokument wpisano do ewidencji zasobu powiatowego
w dniu 17.06.2005 r. nr ewidencyjny 542-17/2005
Gołdap dnia 17.06.2005
INSPEKTOR
(imię, nazwisko, podpis, stanowisko służbowe osoby upoważnionej)
Stanisław Jaroszewski

Mapa niniejsza może służyć do celów projektowych

GEODETA UPRAWNIONY
upr. nr 145/65
Mgr inż. Zdzisław Krobicki
19-500 Gołdap, Osiedle Mickiewicza 10a
tel. 15-13-[illegible] 15-26-86

Nie wyklucza się istnienie w terenie innych nie wskazanych na niniejszej mapie urządzeń podziemnych, które nie były zgłoszone do inwentaryzacji powykonawczej zgodnie z art. 29 ustawy z dnia 17 maja 1989 r. - Prawo geodezyjne i kartograficzne (Dz.U. Nr 30, poz. 163).

STAROSTWO POWIATOWE W GOŁDAPI
mgr Jolanta Dąbkowska
GEODETA POWIATOWY

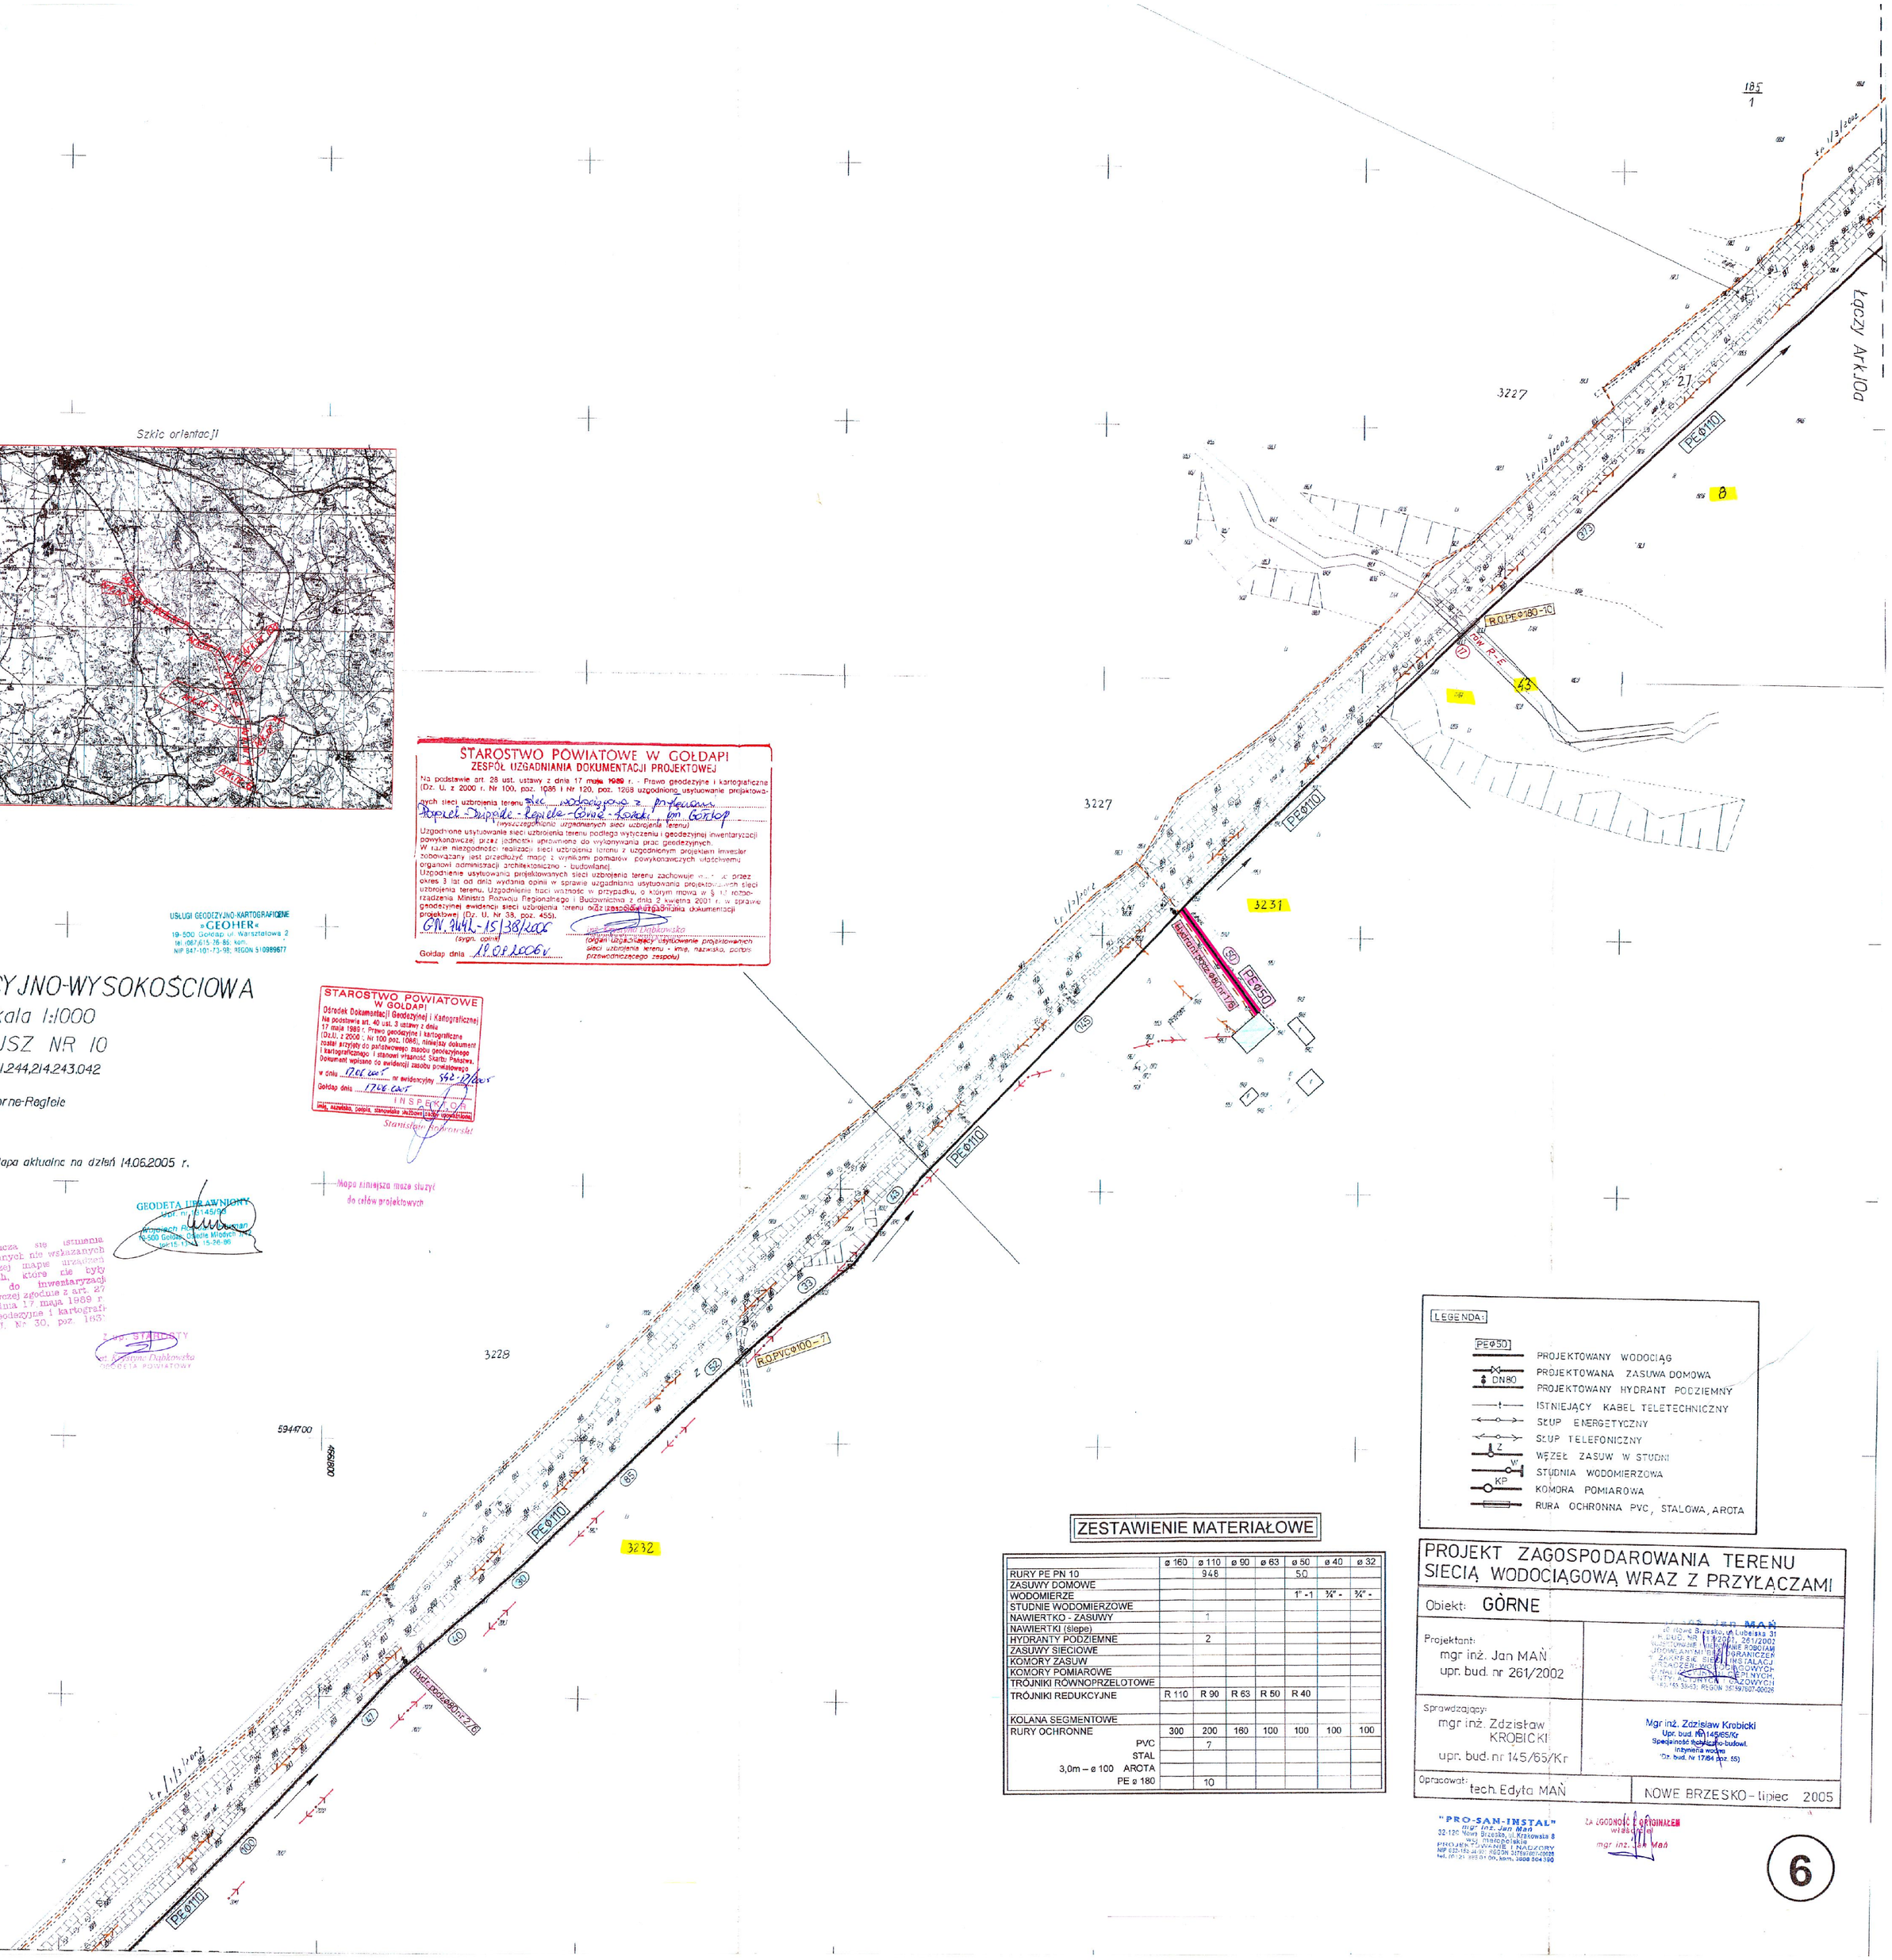

LEGENDA:

- PE Ø50 — PROJEKTOWANY WODOCIĄG
- DN80 — PROJEKTOWANA ZASUWA DOMOWA
- PROJEKTOWANY HYDRANT PODZIEMNY
- ISTNIEJĄCY KABEL TELETECHNICZNY
- SŁUP ENERGETYCZNY
- SŁUP TELEFONICZNY
- Z — WĘZEŁ ZASUW W STUDNI
- W — STUDNIA WODOMIERZOWA
- KP — KOMORA POMIAROWA
- RURA OCHRONNA PVC, STALOWA, AROTA

ZESTAWIENIE MATERIAŁOWE

	ø 160	ø 110	ø 90	ø 63	ø 50	ø 40	ø 32
RURY PE PN 10		948			50		
ZASUWY DOMOWE							
WODOMIERZE					1" - 1	¾" -	¾" -
STUDNIE WODOMIERZOWE							
NAWIERTKO - ZASUWY		1					
NAWIERTKI (ślepe)							
HYDRANTY PODZIEMNE		2					
ZASUWY SIECIOWE							
KOMORY ZASUW							
KOMORY POMIAROWE							
TRÓJNIKI RÓWNOPRZELOTOWE							
TRÓJNIKI REDUKCYJNE	R 110	R 90	R 63	R 50	R 40		
KOLANA SEGMENTOWE							
RURY OCHRONNE	300	200	160	100	100	100	100
PVC		7					
STAL							
3,0m – ø 100 AROTA							
PE ø 180		10					

PROJEKT ZAGOSPODAROWANIA TERENU SIECIĄ WODOCIĄGOWĄ WRAZ Z PRZYŁĄCZAMI

Obiekt: GÓRNE

Projektant:
mgr inż. Jan MAŃ
upr. bud. nr 261/2002

"PRO-SAN-INSTAL"
mgr inż. Jan Mań
32-120 Nowe Brzesko, ul. Krakowska 8
woj. małopolskie
PROJEKTOWANIE I NADZÓR
NIP 633-153-34-91, REGON 351561010
tel. (0-12) 285 81 09, kom. 3608 304 390

Sprawdzający:
mgr inż. Zdzisław KROBICKI
upr. bud. nr 145/65/Kr

Mgr inż. Zdzisław Krobicki
Upr. bud. Nr 145/65/Kr
Specjalność: konstrukcyjno-budowl.
Inżynieria wodna
(Dz. bud. Nr 17/64 poz. 55)

Opracował: tech. Edyta MAŃ

NOWE BRZESKO - lipiec 2005

ZA ZGODNOŚĆ Z ORYGINAŁEM
własnoręczny podpis
mgr inż. Jan Mań

6