

A

szlichta cem. - 5cm

strop żelbetowy - 30cm

tynk cem-wap - 1.5cm



Szlichta cem. - 3cm

Folia PE

Styropian PSE - 5cm

Papa TZ

Chudy beton - 10cm

Podsyпка z piasku

zagęszczonego -15cm


parkiet - 2.5cm

szlichta cem. - 3cm

styropian PSE - 14cm

strop żelbetowy - 25cm

tyńk cém-wap - 1.5cm

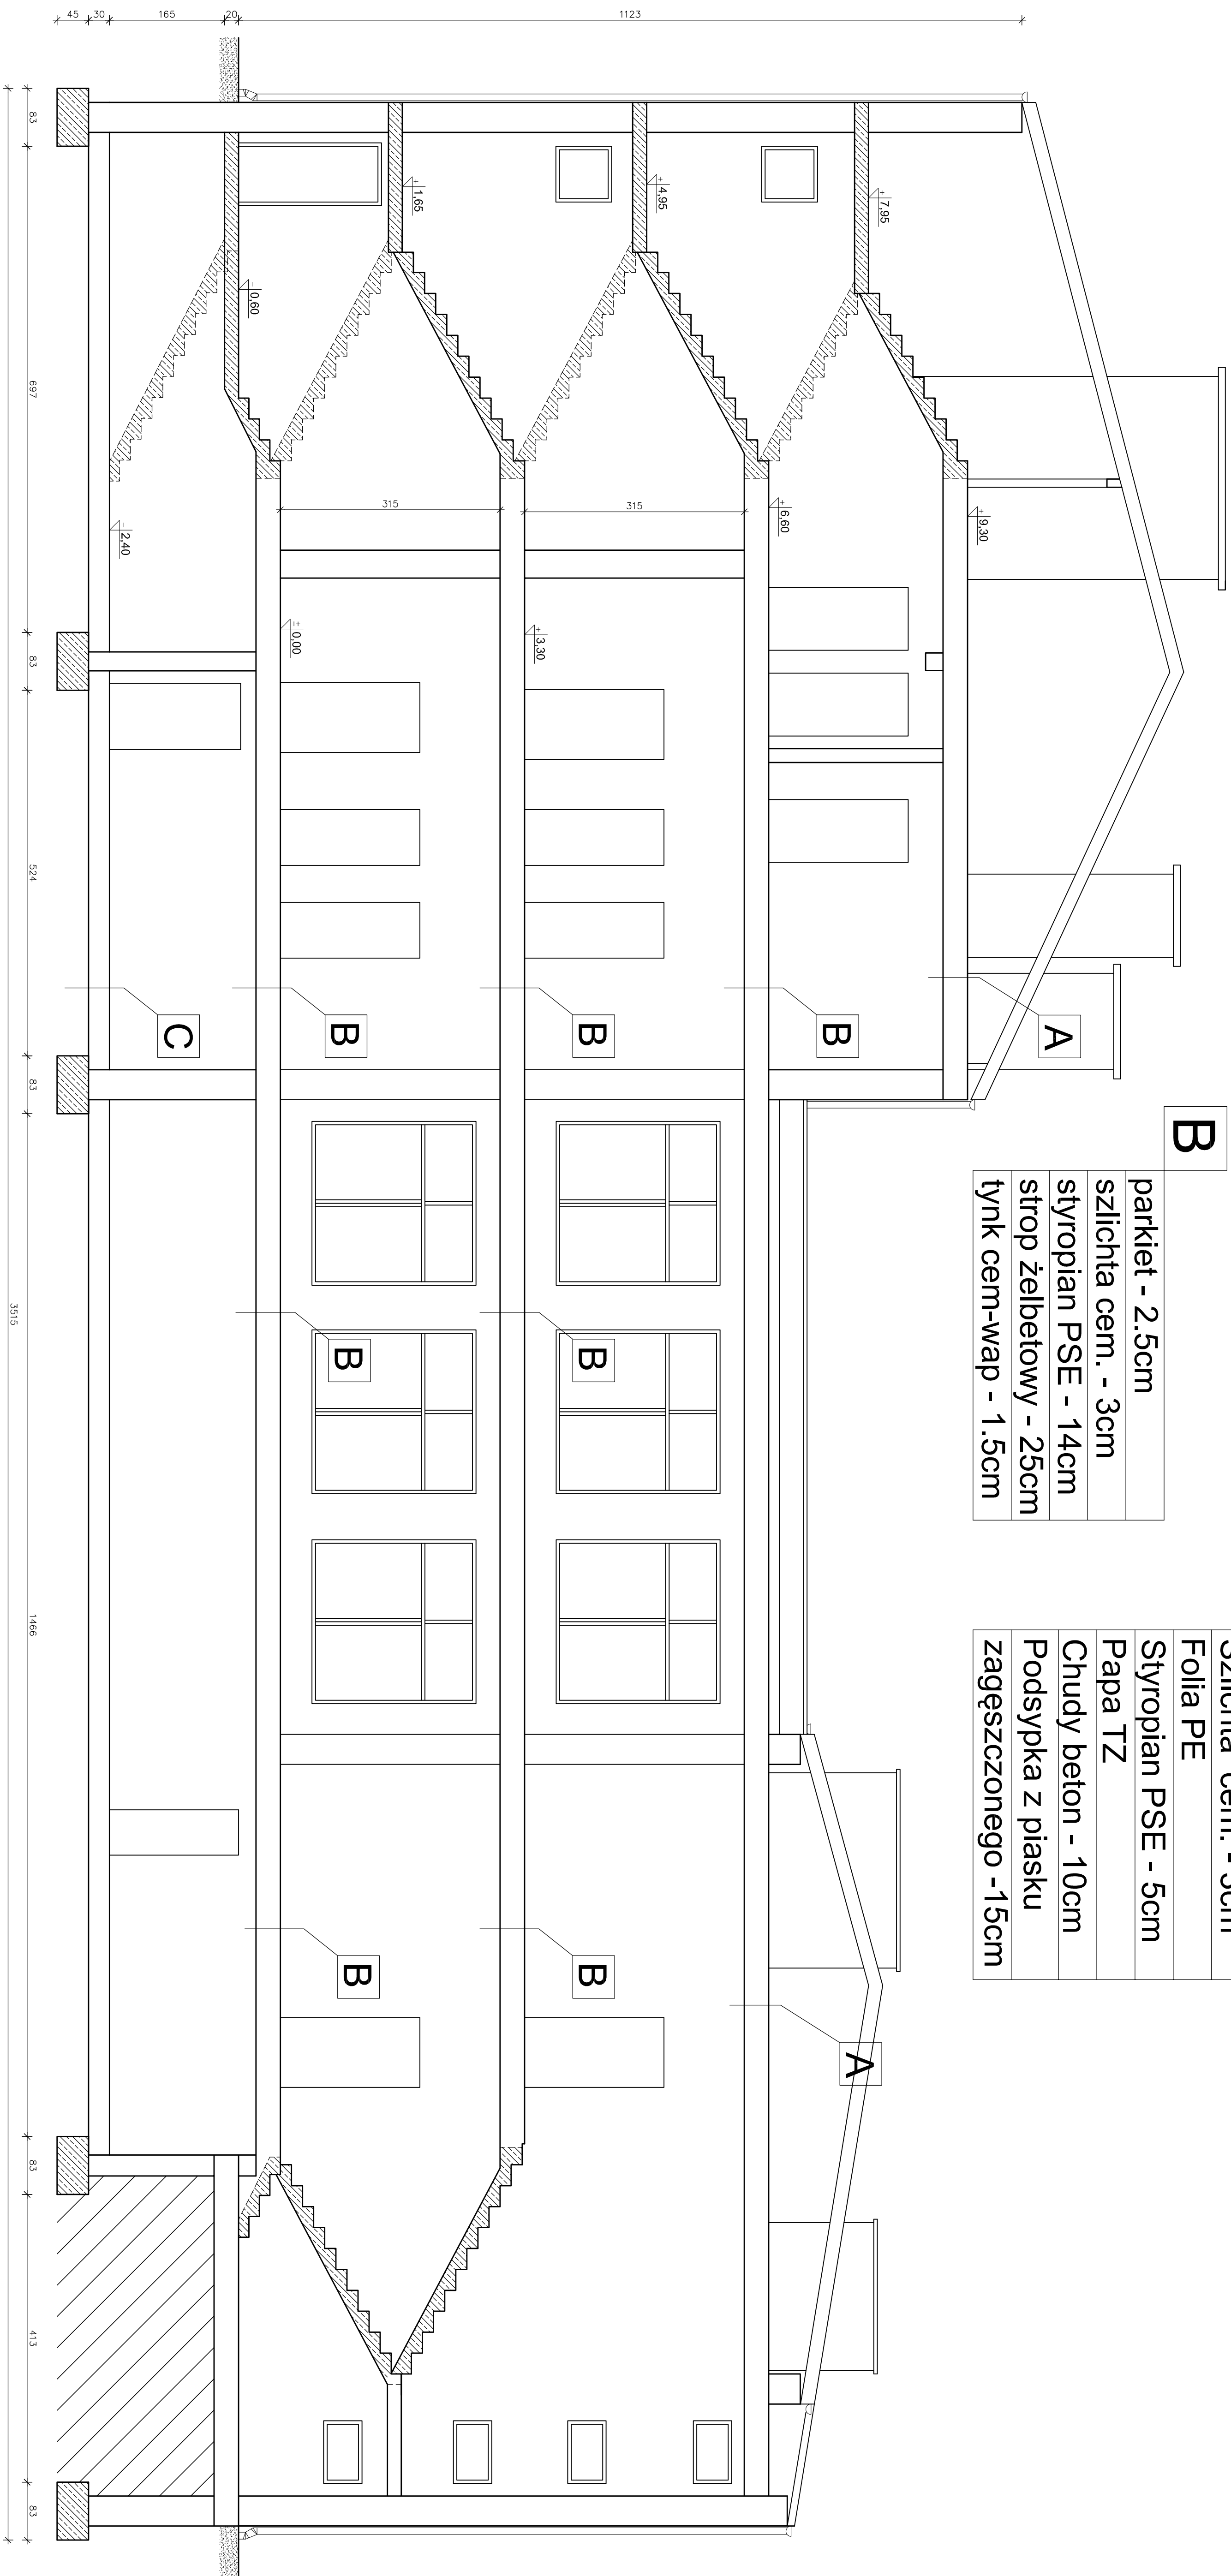

Przekrój A-A

(inventaryzacja)

skala 1:50

[illegible]