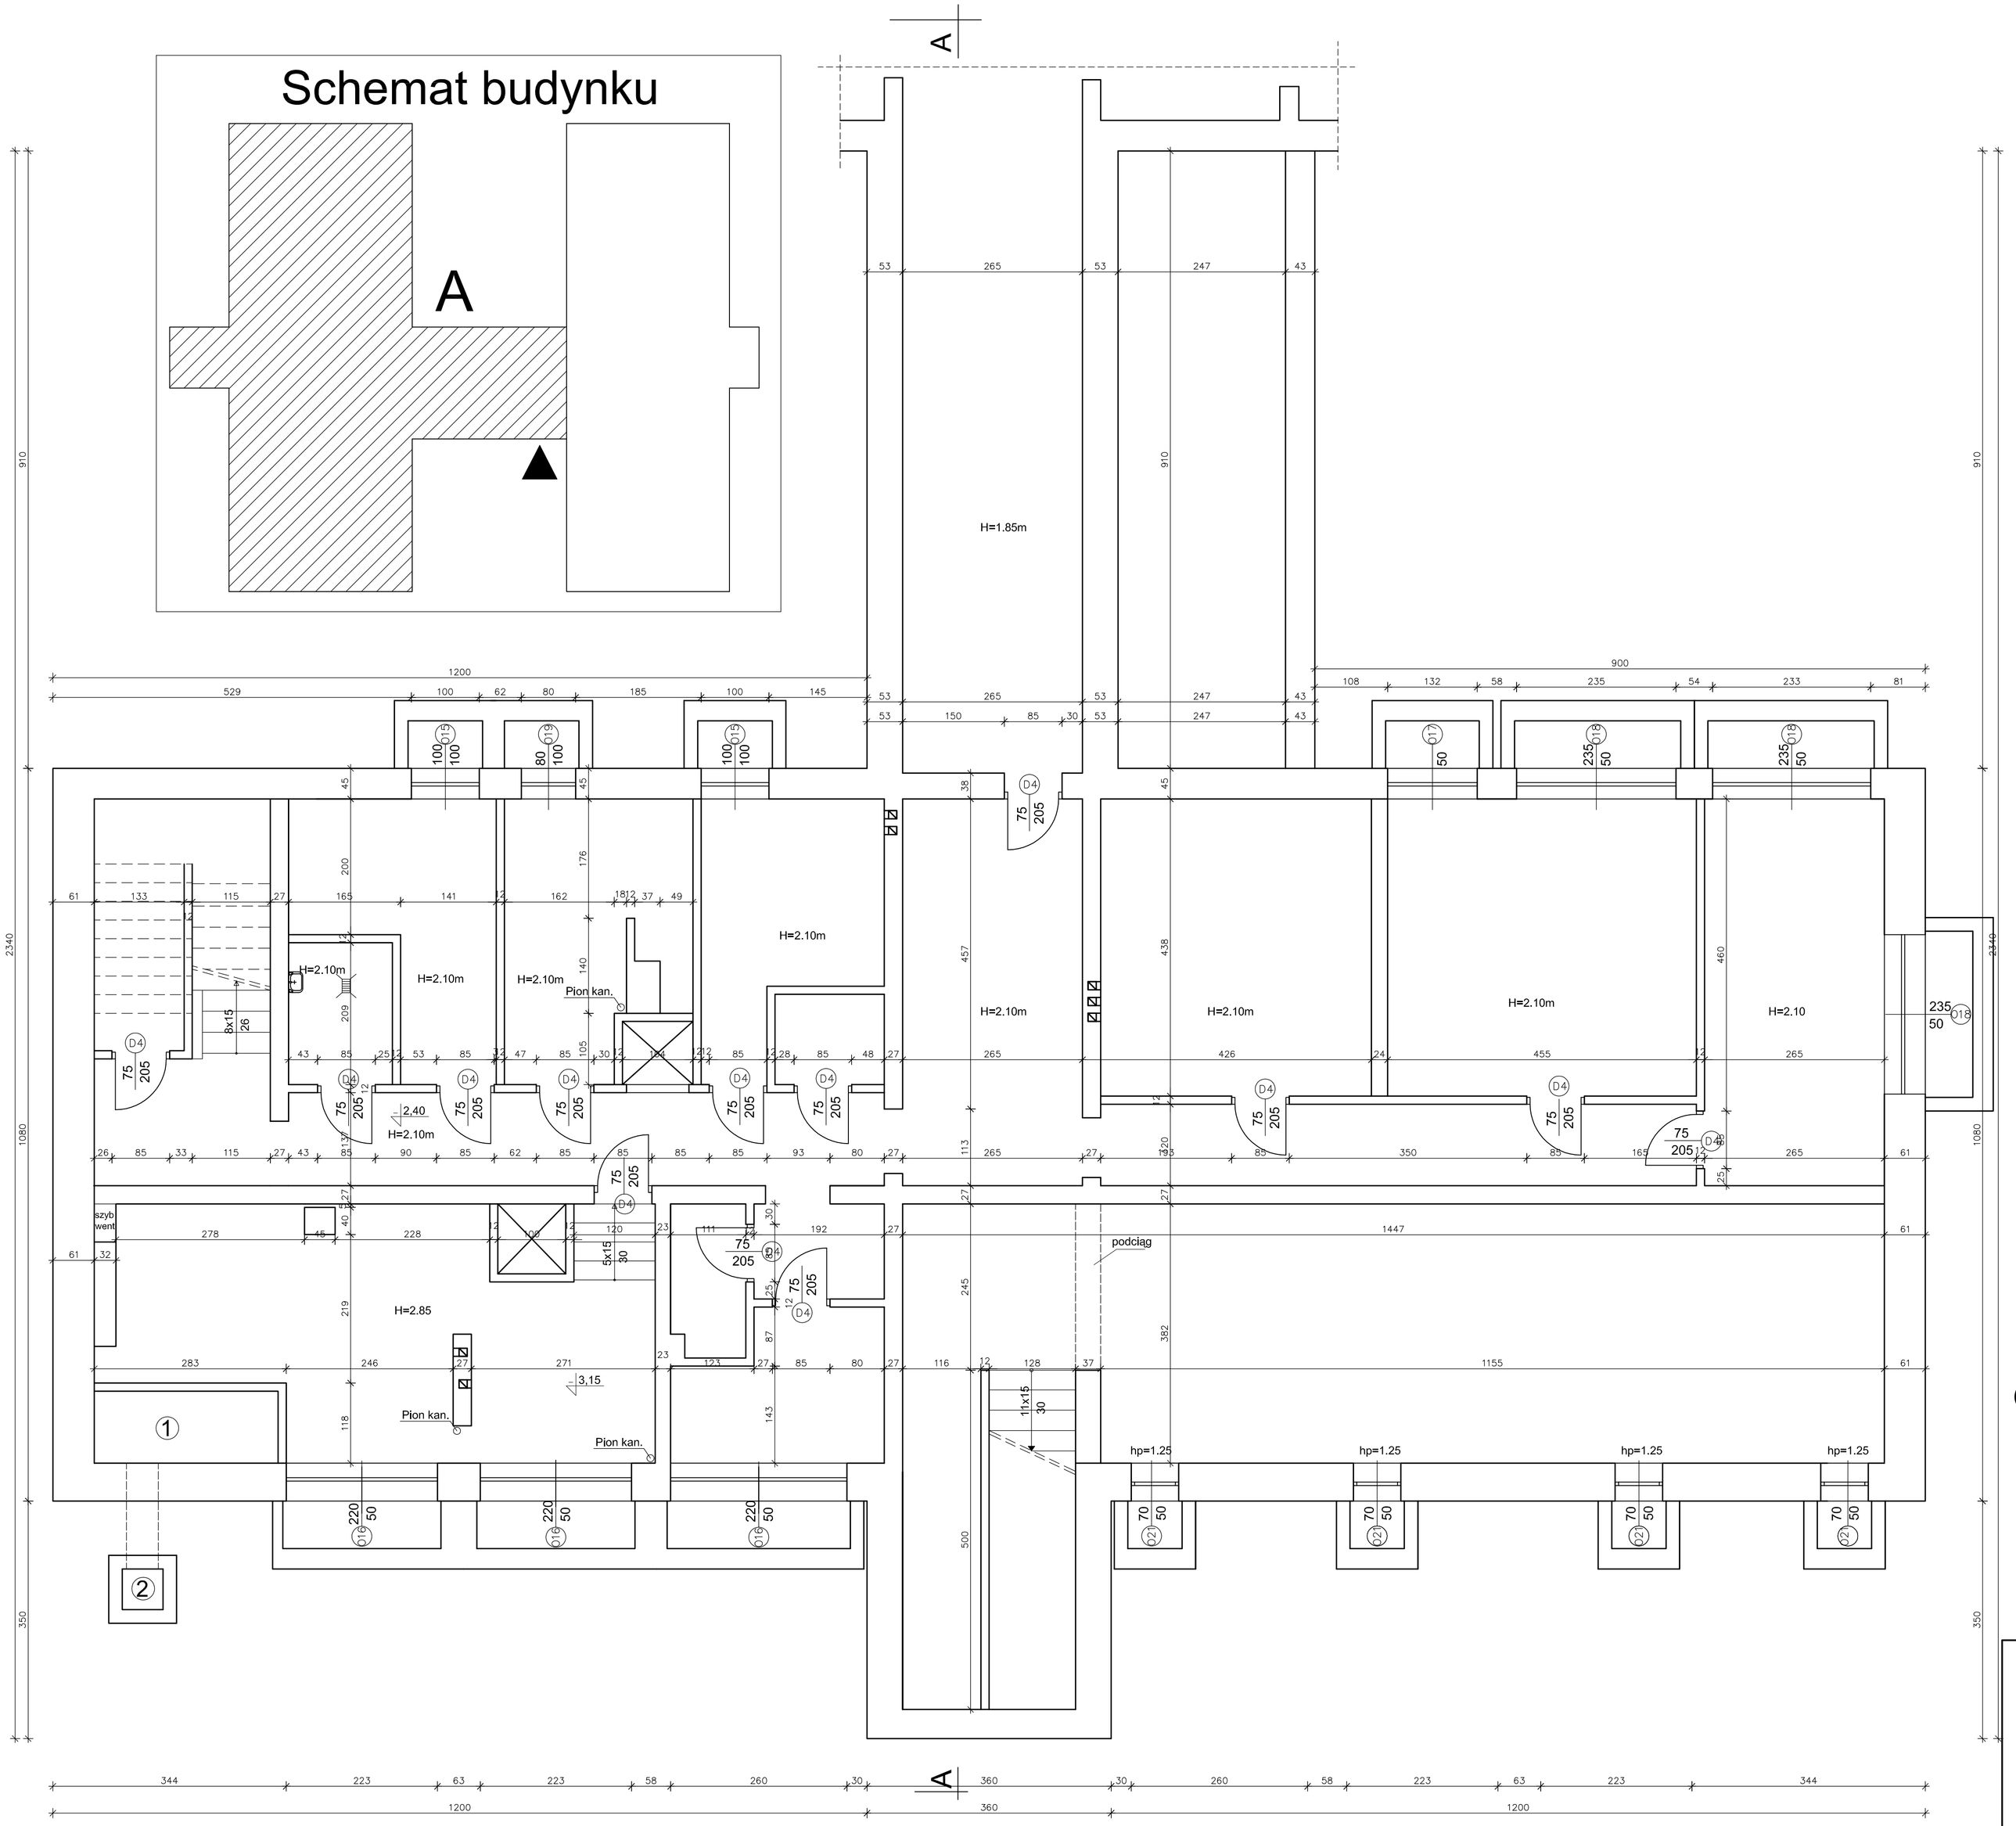

Rzut piwnicy

(część A - inwentaryzacja)

skala 1:50

1 - czerpnia

2 - wlot do czerpni

ZAKŁAD PROJEKTOWO-BUDOWLANY
"BEEMWU" - WRZESIEŃ
ul.Olsztyńska 21/4, 11-500 Giżycko

Inwestor: *Gmina Gołdap, ul. Pl. Zwycięstwa 14, 19-500 Gołdap*	Lokalizacja obiektu: Przedszkole Samorządowe nr 1 w Gołdapi, działka ewidencyjna o nr: 997 , przy ul. Jaćwieskiej 17, *19-500 Gołdap*
Tytuł projektu: **Nadbudowa oraz przebudowa ze zmianą sposobu użytkowania pomieszczeń mieszkalnych na potrzeby Przedszkola Samorządowego nr 1 w Gołdapi, ul. Jaćwieska 17, na dz. nr 997, wraz z przebudową zjazdu na działkę drogi powiatowej (ul. Partyzantów dz. nr 992/2)**	
Kierownik projektu, konst.: mgr inż. bud. Maciej Wrzesień Upr. SUW 57/86	
Nazwa rysunku: Rzut piwnicy (część A - inwentaryzacja)	
Nr rys.: 1	Skala: 1:50 / Data: 11.2009