MAPA SYTUACYJNO - WYSOKOŚCIOWA
SKALA 1:500
ARK. NR 2

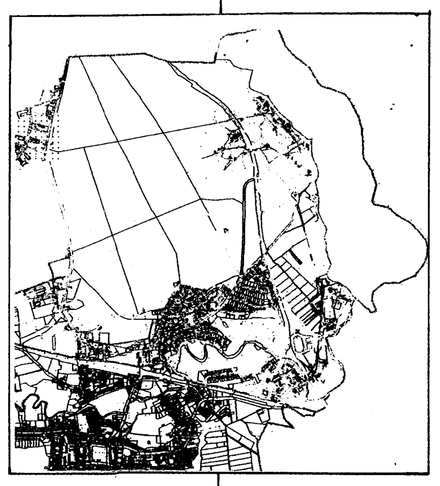

Szkic lokalizacji skala 1:40000

Obiekt :ul. Stadionowa dz. nr 1467, 13/2, 39/3, 1494, 38/2, 38/1, 1887/2
Obręb : I
Miasto : Gołdap
Powiat : gołdapski
Woj. : warmińsko-mazurskie
Nr. Ks. 4-11/8118/2007
rodz.rob. mapa do celów projektowych
mapa zasadnicza nr 214.223.1143, 214.223.1141, 214.223.1142, 214.223.1124, 214.223.1122, 214.223.0644, 214.223.1123
KERG : 543-32/2007
Gołdap dn.19.11.2007r.

Mapa aktualna na dzień 19.11.2007r.

Wyk. Dariusz Podciborski

Geodeta Uprawniony
nr 8378 MGPiK
mgr inż. Dariusz Podciborski

Zarząd Melioracji i Urządzeń Wodnych
w Olsztynie
Rejonowy Oddział w Gołdapi
19-500 Gołdap ul. Żeromskiego 8A
tel./fax (087) 615 10 45
NIP 739-33-25-894

Gołdap 17.12.07
Uzgodniono bez uwag.
INSPEKTOR
Dariusz Podciborski

STAROSTWO POWIATOWE
W GOŁDAPI
Ośrodek Dokumentacji Geodezyjno-Kartograficznej
Na podstawie art. 4 ust. 1 ustawy z dnia 17 maja 1989 r. - Prawo geodezyjne i kartograficzne (tekst jednolity Dz.U. z 2000 r. Nr 100, poz. 1086 i Nr 120, poz. 1268)
w dniu 21.11.2007 543-31/2007
Gołdap dnia 22.11.2007
SPECJALISTA
Stanisław Dobrowski
Z up. STAROSTY
Krystyna Dąbkowska
STAROSTWO POWIATOWE

Mapa niniejsza może służyć do celów projektowych

PROJ. KABEL OŚWIETLENIOWY YAKXS 4x35 mm²

PROJ. SŁUPY OŚWIETLENIA ULICZNEGO TYPU SALNA (8m) firmy „ROSA" Z OPRAWĄ LUNOIDA S-150W

PROJ. RURY OSŁONOWE ϕ110mm

ASKSm 4x35 mm² PROJ. PRZEWÓD NA SŁUPACH ISTNIEJĄCEJ LINII NAnapowietrznej

ŁĄCZY ARK. NR 1

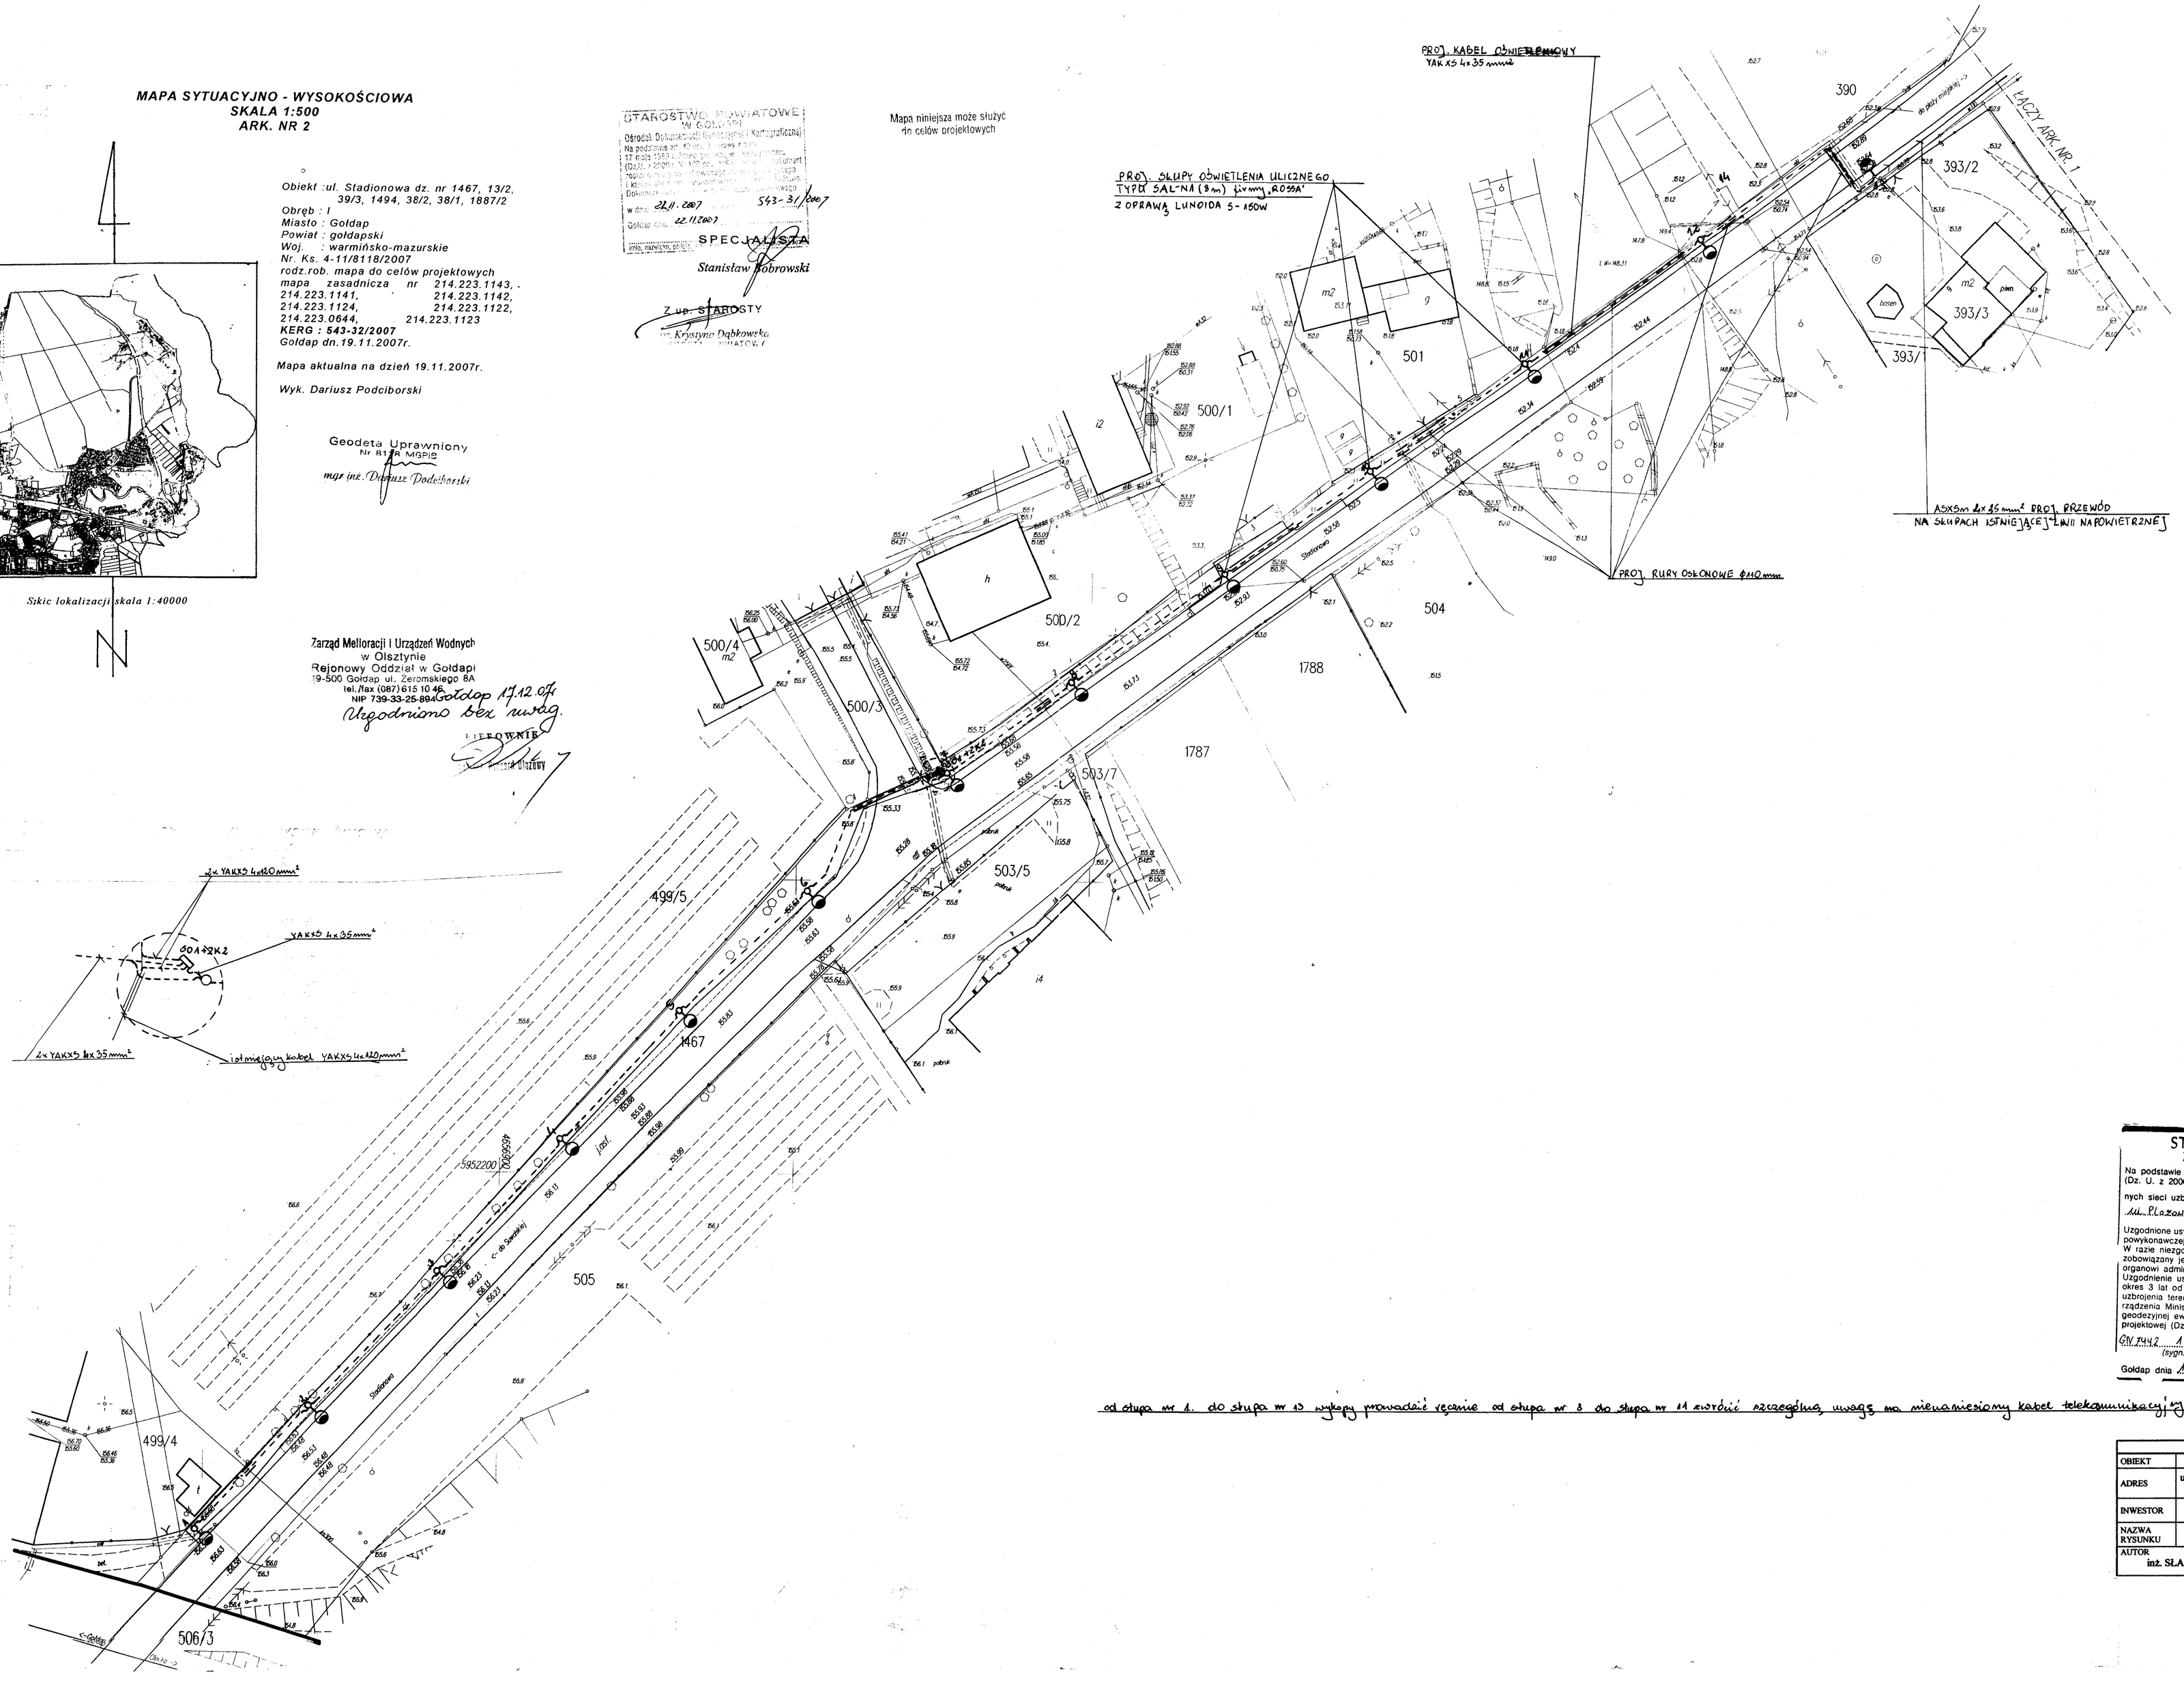

od słupa nr 1. do słupa nr 13 wykopy prowadzić ręcznie od słupa nr 8 do słupa nr 11 ewentualnie szczególną uwagę na mienia mieszkańców kabel telekomunikacyjny

STAROSTWO POWIATOWE W GOŁDAPI
ZESPÓŁ UZGADNIANIA DOKUMENTACJI PROJEKTOWEJ

Na podstawie art. 28 ust. ustawy z dnia 17 maja 1989 r. - Prawo geodezyjne i kartograficzne (Dz. U. z 2000 r. Nr 100, poz. 1086 i Nr 120, poz. 1268 uzgodniono usytuowanie projektowanych sieci uzbrojenia terenu Sieć oświetlenia ulicznego z przyłączami
ul. Plażowa i ul. Stadionowa w Gołdapi
(wyszczególnienie uzgadnianych sieci uzbrojenia terenu)

Uzgodnione usytuowanie sieci uzbrojenia terenu podlega wytyczeniu i geodezyjnej inwentaryzacji powykonawczej przez jednostki uprawnione do wykonywania prac geodezyjnych.
W razie niezgodności realizacji sieci uzbrojenia terenu z uzgodnionym projektem inwestor zobowiązany jest przedłożyć mapę z wynikami pomiarów powykonawczych właściwemu organowi administracji architektoniczno - budowlanej.
Uzgodnienie usytuowania projektowanych sieci uzbrojenia terenu zachowuje ważność przez okres 3 lat od dnia wydania opinii w sprawie uzgadniania usytuowania projektowanych sieci uzbrojenia terenu. Uzgodnienie traci ważność w przypadku, o którym mowa w § 13 rozporządzenia Ministra Rozwoju Regionalnego i Budownictwa z dnia 29 grudnia 2001 r. w sprawie geodezyjnej ewidencji sieci uzbrojenia terenu oraz zespołów uzgadniania dokumentacji projektowej (Dz. U. Nr 38, poz. 455).

ZN.7442 13/XI/2007
(sygn. opinii)

Gołdap dnia 13.12.2007

STAROSTWO POWIATOWE W GOŁDAPI
ZESPÓŁ UZGADNIANIA DOKUMENTACJI PROJEKTOWEJ
Dariusz Podciborski
(organ uzgadniający usytuowanie projektowanych sieci uzbrojenia terenu - stanowisko, podpis przewodniczącego zespołu)

	Z.E. Wolt		
OBIEKT	**Budowa linii oświetlenia ulicznego**		
ADRES	**ul. Stadionowa, Plażowa dz. Nr 1467; 43/2; 38/3; 38/2; 38/1; 1887/2; 19-500 Gołdap**		
INWESTOR	**Gmina Gołdap** **Pl. Zwycięstwa 14; 19-500 Gołdap**		
NAZWA RYSUNKU	**Projekt budowy linii oświetlenia ulicznego - arkusz 2**		NR RYS.
AUTOR	**inż. SŁAWOMIR ROMANOWSKI**	NR UPR. PDL/0104/PWOE/06	DATA 09.12.2007r. PODPIS