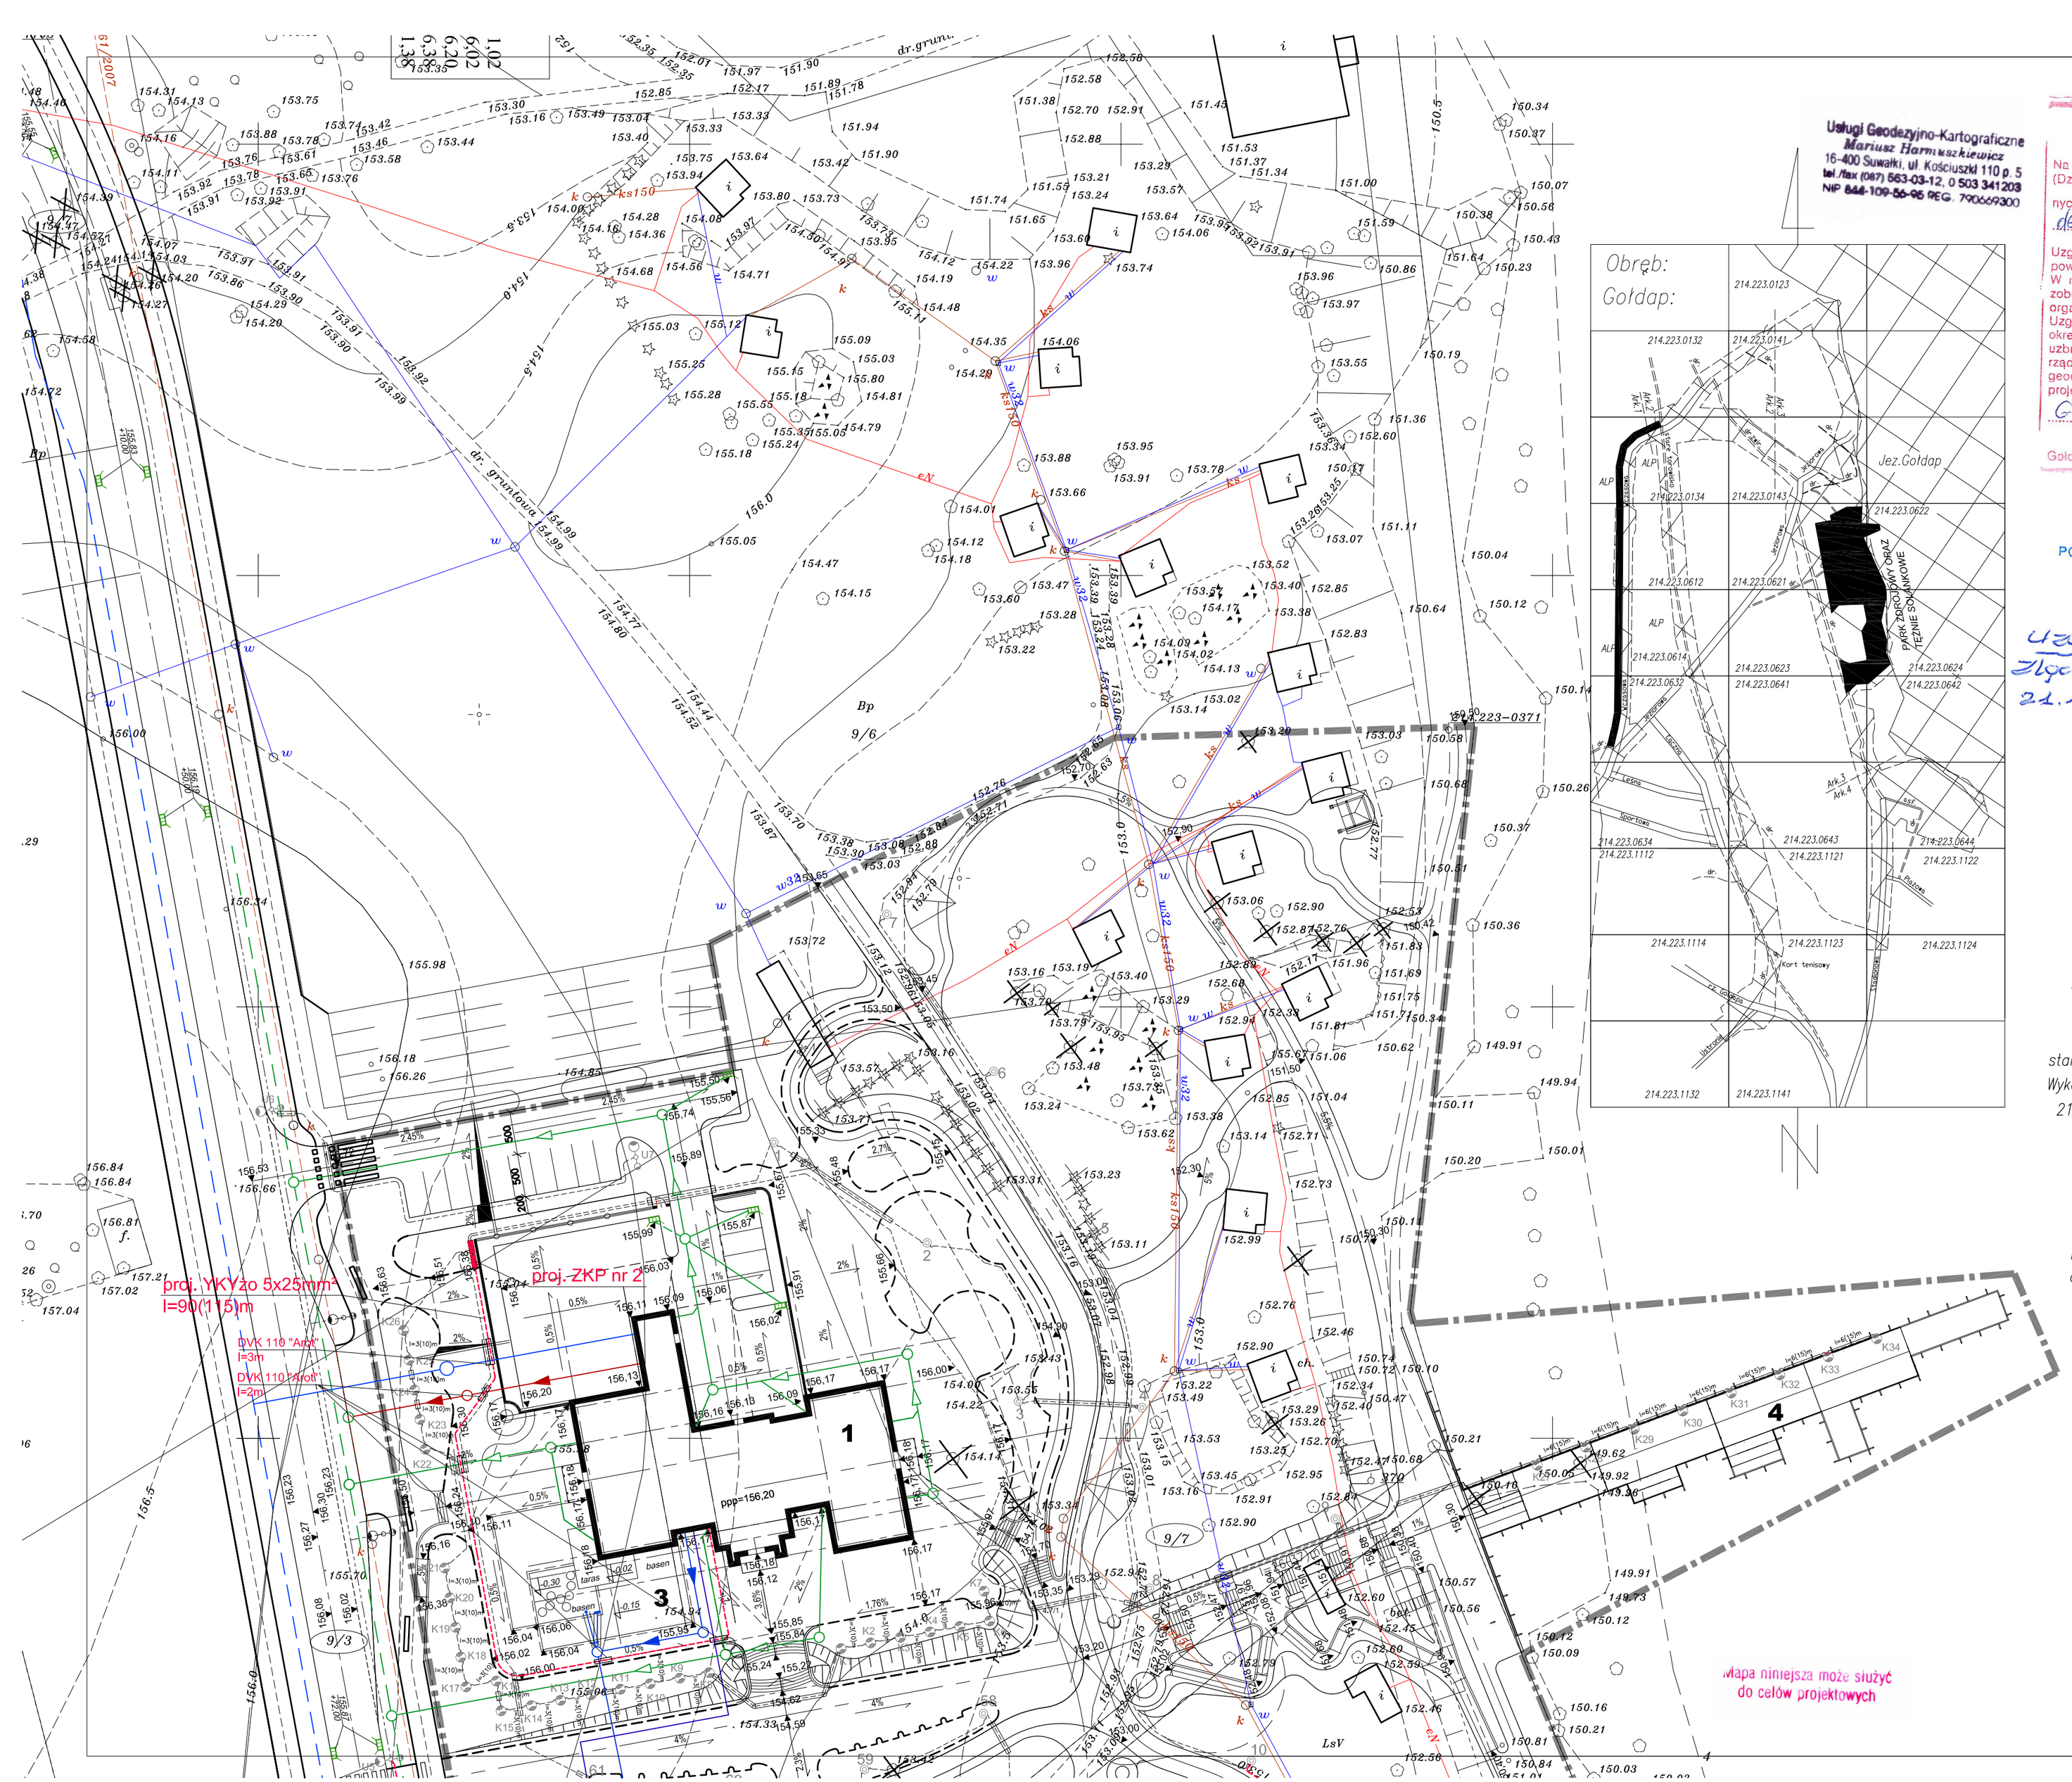

Usługi Geodezyjno-Kartograficzne
Mariusz Harmuszkiewicz
16-400 Suwałki, ul. Kościuszki 110 p. 5
tel./fax (087) 563-03-12, 0 503 341 203
NIP 844-109-56-95 REG. 790669300

STAROSTWO POWIATOWE W GOŁDAPI
ZESPÓŁ UZGADNIANIA DOKUMENTACJI PROJEKTOWEJ

Na podstawie art. 28 ust. ustawy z dnia 17 maja 1989 r. - Prawo geodezyjne i kartograficzne (Dz. U. z 2000 r. Nr 100, poz. 1086 i Nr 120, poz. 1268 uzgodniono usytuowanie projektowanych sieci uzbrojenia terenu mgk - kanalizacja kanalizacji sanitarnej i elektryczne - na działce ul. Sportowa dz. 9/3,9/4
(wyszczególnienie uzgadnianych sieci uzbrojenia terenu)
Uzgodnione usytuowanie sieci uzbrojenia terenu podlega wytyczeniu i geodezyjnej inwentaryzacji powykonawczej przez jednostki uprawnione do wykonywania prac geodezyjnych.
W razie niezgodności realizacji sieci uzbrojenia terenu z uzgodnionym projektem inwestor zobowiązany jest przedłożyć mapę z wynikami pomiarów powykonawczych właściwemu organowi administracji architektoniczno - budowlanej.
Uzgodnienie usytuowania projektowanych sieci uzbrojenia terenu zachowuje ważność przez okres 3 lat od dnia wydania opinii w sprawie uzgadniania usytuowania projektowanych sieci uzbrojenia terenu. Uzgodnienie traci ważność w przypadku, o którym mowa w § 13 rozporządzenia Ministra Rozwoju Regionalnego i Budownictwa z dnia 2 kwietnia 2001 r. w sprawie geodezyjnej ewidencji sieci uzbrojenia terenu oraz zespołów uzgadniania dokumentacji projektowej (Dz. U. Nr 38, poz. 455).
GN. 7442-21/63/2008
(sygn. opinii)
Gołdap dnia 25.11.2008r.
(organ uzgadniający usytuowanie projektowanych sieci uzbrojenia terenu - imię, nazwisko, podpis przewodniczącego zespołu)

PGE Dystrybucja Białystok Sp. z o.o.
Zakład Sieci Ełk
Dyrektor
Zbigniew Kozłowski
Uzgodniono kanalizację
Ełk 21.11.08

SZKIC ORIENTACYJNY

MAPA SYTUACYJNO – WYSOKOŚCIOWA
(do celów projektowych)
skala 1:500

Obiekt: Gołdap Ark – 3
powiat gołdapski, gmina m. Gołdap, obręb :Gołdap– Nr 1
L.ks. rob. 16934–15/2008 Mapa aktualna na dzień 21.04.2008r.
KERG 543–3/2008

Niniejszą mapę sporządzono na podstawie istniejących materiałów archiwalnych stanowiących zasób Ośrodka, oraz pomiaru uzupełniającego wykonanego w roku
Wykorzystano arkusze map : 214.223.0123:0132:0141:0134:0143:0612:0614:0621:0622
214.223.0623:0624:0632:0641:0c642:0634:0643:0644:1112:1114:1121:1122:1124:1132:1141

USŁUGI GEODEZYJNO–KARTOGRAFICZNE
MARIUSZ HARMUSZKIEWICZ
Ul. Kościuszki 110 pok. 5
16–400 Suwałki

Suwałki 21.04.2008 r.

Poza wykazanymi na niniejszej mapie urządzeniami podziemnymi nie wyklucza się istnienia w terenie urządzeń podziemnych o których brak było informacji w ośrodkach branżowych i nie zostały odnalezione w czasie inwentaryzacji geodezyjnej.

STAROSTWO POWIATOWE W GOŁDAPI
Ośrodek Dokumentacji Geodezyjnej i Kartograficznej
Na podstawie art. 40 ust. 3 ustawy z dnia 17 maja 1989 r. Prawo geodezyjne i kartograficzne (Dz.U. z 2000 r. Nr 100 poz. 1086), niniejszy dokument został przyjęty do państwowego zasobu geodezyjnego i kartograficznego i stanowi własność Skarbu Państwa. Dokument wpisano do ewidencji zasobu powiatowego
w dniu 17.10.08r. w ewidencyjny 543-29/2008
Gołdap dnia 17.10.08r.
Z up. STAROSTY
Dorota Podgórna-Ćwik
Kierownik Referatu Geodezji
w Wydziale Geodezji i Nieruchomości

Z up. STAROSTY
Piotr Siemieryński
WICESTAROSTA

UZGODNIENIA BRANŻOWE

Rodzaj sieci	Uzgodnienia
wodociągowa	Uzgodniono w Przedsiębiorstwie Wodociągów i Kanalizacji Spółka z o.o. w Gołdapi dokumentację ... dnia 6.08.08 Nr rol.
kanalizacyjna (kd : ks)	Uzgodniono w Przedsiębiorstwie Wodociągów i Kanalizacji Spółka z o.o. w Gołdapi dokumentację ... dnia 6.08.08 Nr rol.
elektryczna	Mapę projektowo uzgodniono ZEB Dystrybucja Sp. z o.o. Zakład Sieci Ełk ul. Sportowa 1 19-300 Ełk tel. 18.09.2008 r.
telefoniczna	TP S.A. Plan Technicznej Obsługi Klienta Rozwój i Gospodarka Zasobami Region Północny Dział Zarządzania Zasobami Fizycznymi Sieci w Olsztynie Ldz. 48/07 z dnia 20.11.08 r. Uzgodniono z zastrzeżeniem uwag wg przekazanego załącznika podpis(y) uprawnionego(ych) Data
c.o	Przedsiębiorstwo Energetyki Cieplnej w Gołdapi Spółka z o.o. 19-500 Gołdap; ul. Wolności 9 RS Gołdap 50 93390006 0040 0405 4478 0001 NIP 847-13-93-766, REGON 790656898 tel./fax (087) 615-22-20 6.08.2008
gaz	nie występuje

Wszelkie obiekty budowlane podlegają wytyczeniu przez jednostki wykonawstwa geodezyjnego lub osoby fizyczne posiadające zezwolenie na wykonywanie robót geodezyjnych.

GEODETA UPRAWNIONY
Mariusz Harmuszkiewicz
16-400 Suwałki, ul. Kościuszki 110 p. 5
tel. dom. (087) 565-41-40, 0 503 341 203
NIP 844-109-56-95 tel./fax (087) 563-03-12

LEGENDA

PROJEKTOWANA INFRASTRUKTURA TECHNICZNA

- PROJEKTOWANA LINIA KABLOWA YKY2o 5x25mm²
- ZKP PROJEKTOWANE ZŁĄCZE KABLOWO-POMIAROWE "ZKP"
- PROJEKTOWANE PRZYŁĄCZE WODOCIĄGOWE
- PROJEKTOWANE PRZYŁĄCZE KANALIZACJI SANITARNEJ

PROJEKT-SUWAŁKI

projektant: mgr inż. Stefan BOLEWSKI nr upr. SUW–128/87 SUW–42/89 POL/6/0108/01

sprawdzał: mgr inż. Marian MALINOWSKI

opracował: technik elektryk Mirosław RUTKOWSKI

SPÓŁDZIELCZE BIURO PROJEKTÓW "PROJEKT–SUWAŁKI" ⊕ UL. KOŚCIUSZKI 79, 16–400 SUWAŁKI ⊕ tel./fax (0–87) 566 32 78

inwestycja: DZIELNICA UZDROWISKOWA W GOŁDAPI, zadanie nr 48–PIJALNIA WÓD MINERALNYCH PARKU ZDROJOWEGO
obiekt – PIJALNIA WÓD MINERALNYCH

Zalicznikowa linia kablowa nN–0,4kV

PROJEKT CHRONIONY USTAWĄ O PRAWIE AUTORSKIM

1:500

E1