WIEŻA "A"

PRZEKRÓJ D-D

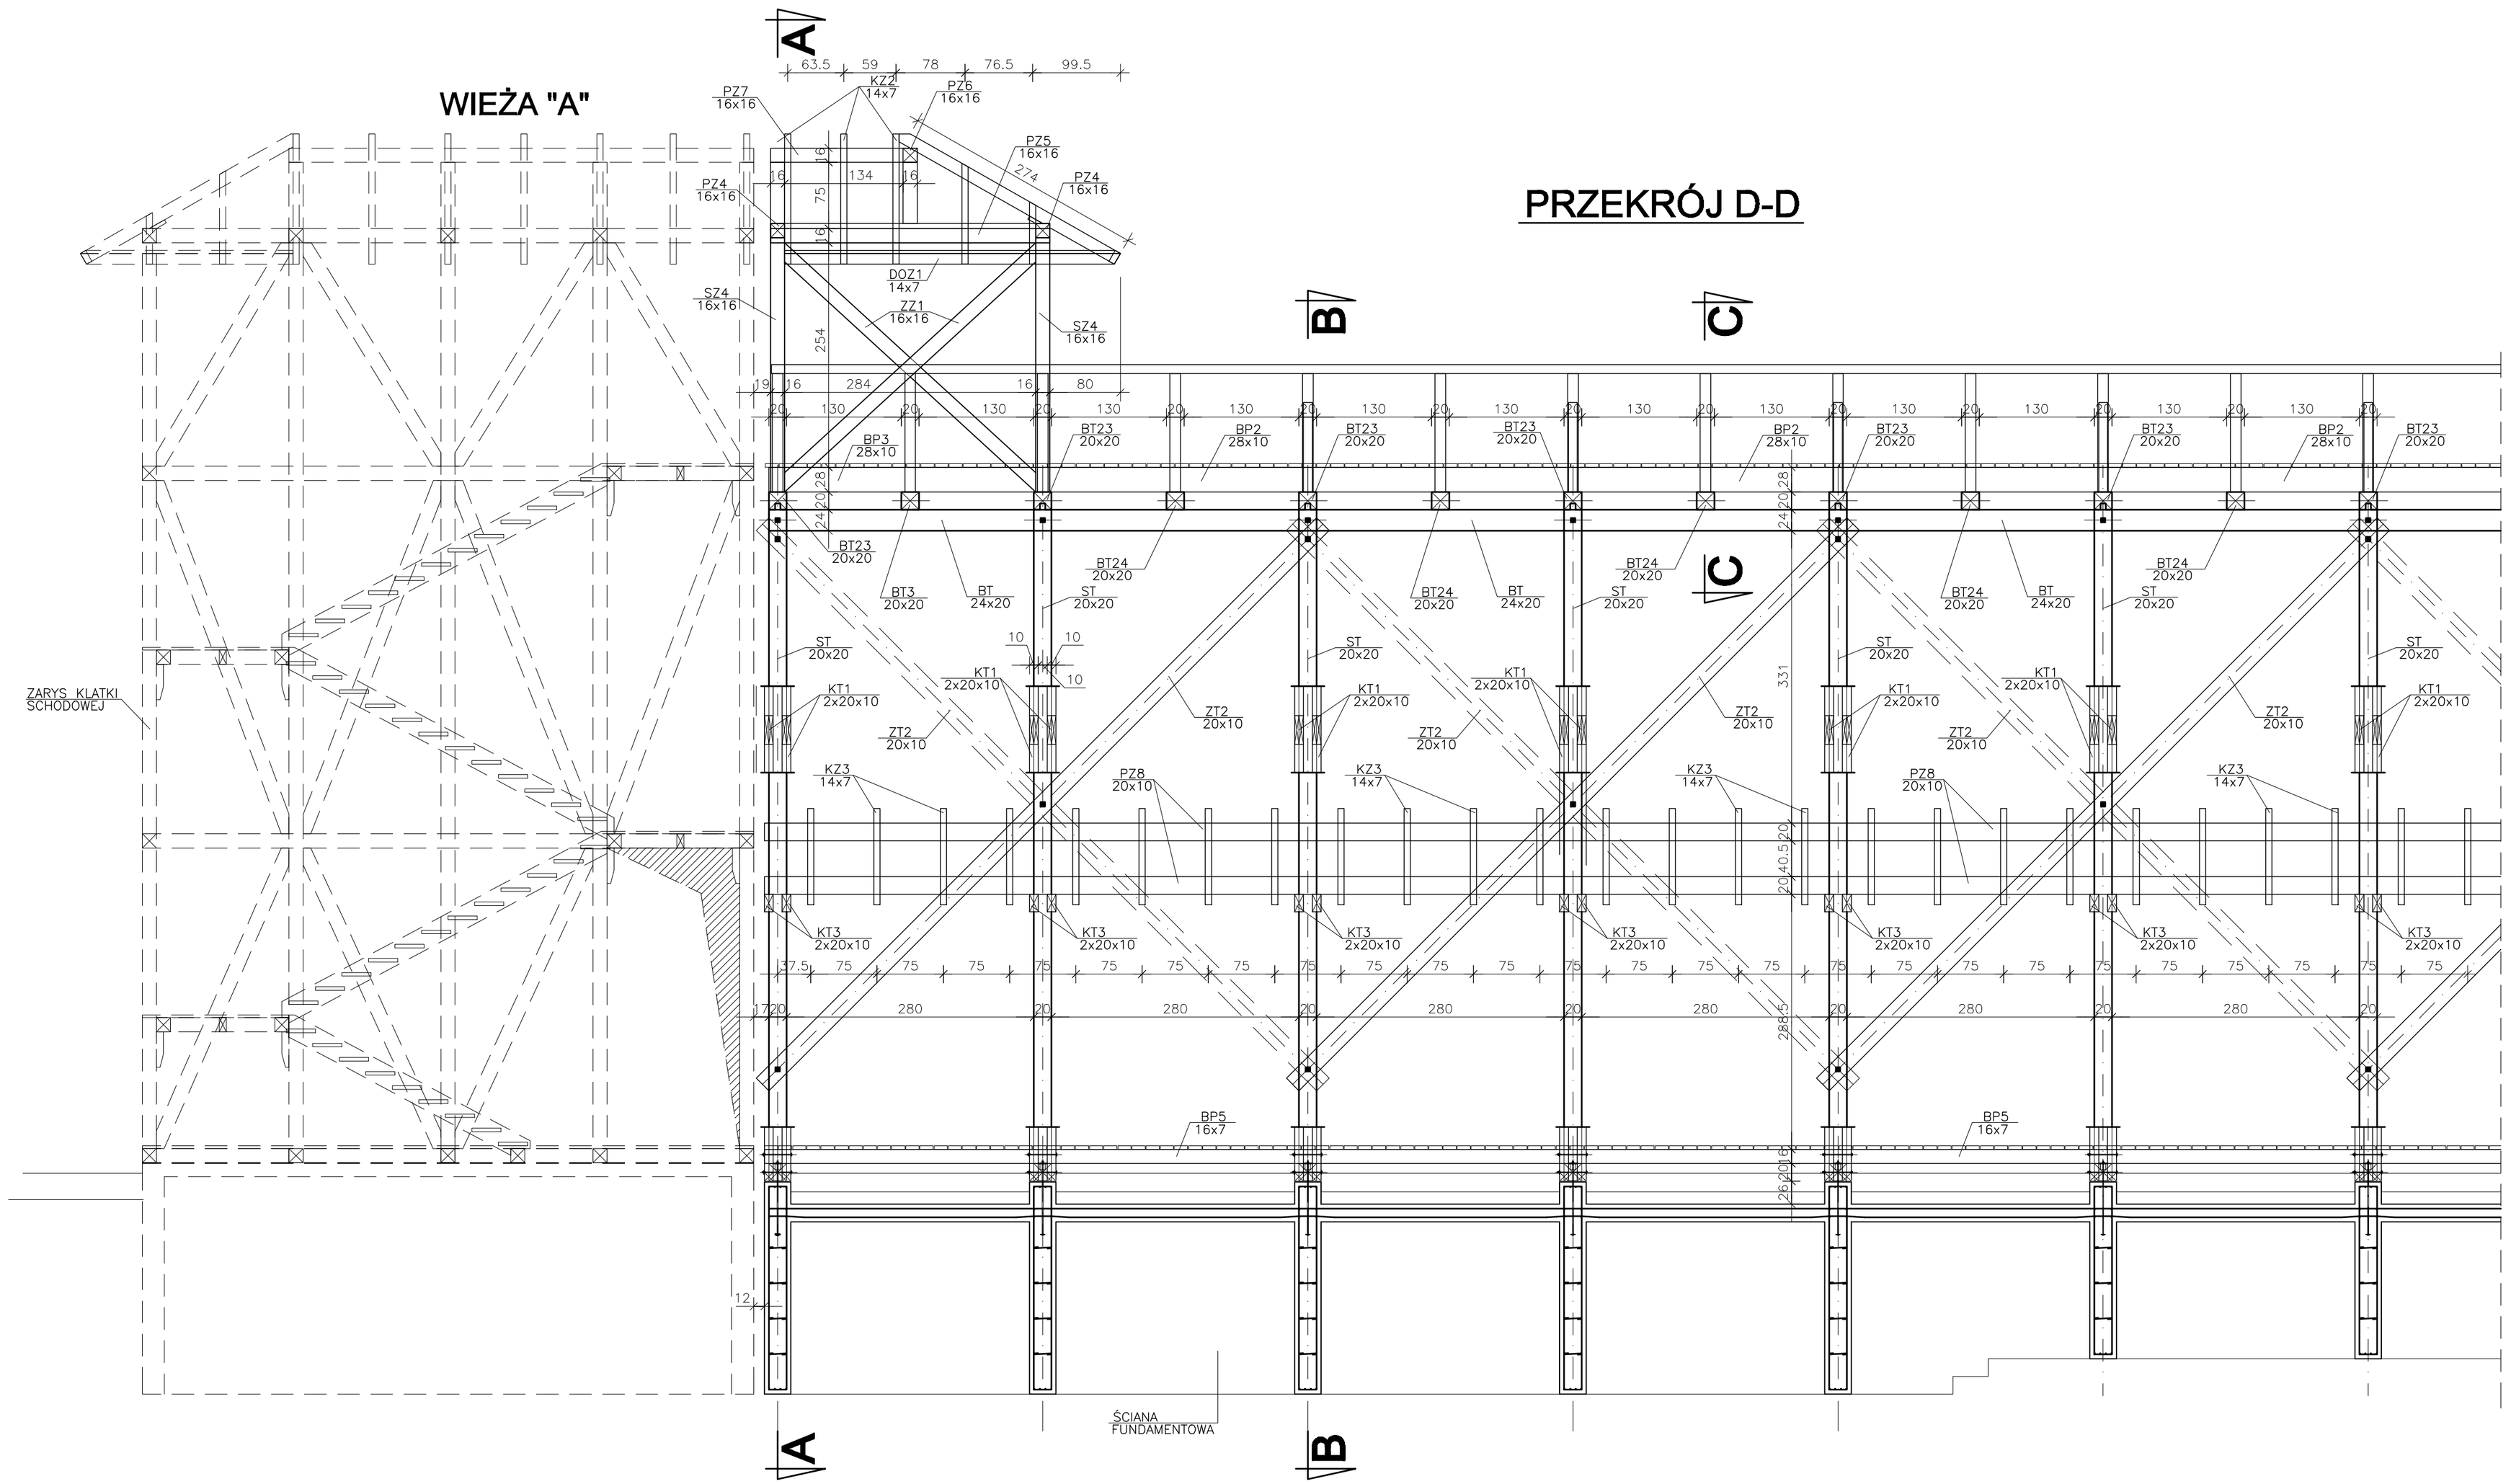

UWAGI:

- POŁĄCZENIA ELEMENTÓW DREWNIANYCH PRZENIKAJĄCYCH SIĘ WYKONAĆ JAKO CIESIELSKIE, ZGODNIE Z ZASADAMI SZTUKI BUDOWLANEJ
- ŁĄCZENIE ELEMENTÓW DREWNIANYCH PO DŁUGOŚCI WYKONAĆ ZGODNIE Z ZASADAMI SZTUKI BUDOWLANEJ
- POŁĄCZENIE ELEMENTÓW RAM DREWNIANYCH Z CZĘŚCIĄ FUNDAMENTOWĄ ZA POMOCĄ OCYNKOWANYCH KOTEW M16 kl. 5.8
- WSZYSTKIE POŁĄCZENIA ŚRUBOWE ELEMENTÓW DREWNIANYCH WYKONAĆ ŚRUBAMI M12 kl. 5.8 (ŚRUBY I PODKŁADKI OCYNKOWANE)
- ELEMENTY POMOCNICZE (BALUSTRADY, POKŁAD, ŁATY) W/G PROJ. ARCHITEKTURY
- POWTARZALNE, DREWNIANE ELEMENTY RAM W/G RYS. SZCZEGÓŁOWYCH
- POZIOM BAZOWY +/-0,00 W/G RYS. ARCHITEKTURY

DREWNO KLASY C24

SPÓŁDZIELCZE BIURO PROJEKTÓW "PROJEKT-SUWAŁKI" • UL. KOŚCIUSZKI 79 16-400 SUWAŁKI • tel./fax (0-87) 566 32 78

projektant: mgr inż. Sławomir KLIMKO nr upr. SUW-23/92

współpraca: mgr inż. Łukasz TAUDUL-ŁOBACZ

Inwestycja: Tężnie solankowe w Gołdapi
obiekt – TĘŻNIE

1:50

PRZEKRÓJ D-D RAMY RD-2

K31

PROJEKT CHRONIONY USTAWĄ O PRAWIE AUTORSKIM