


PRZEKRÓJ A-A

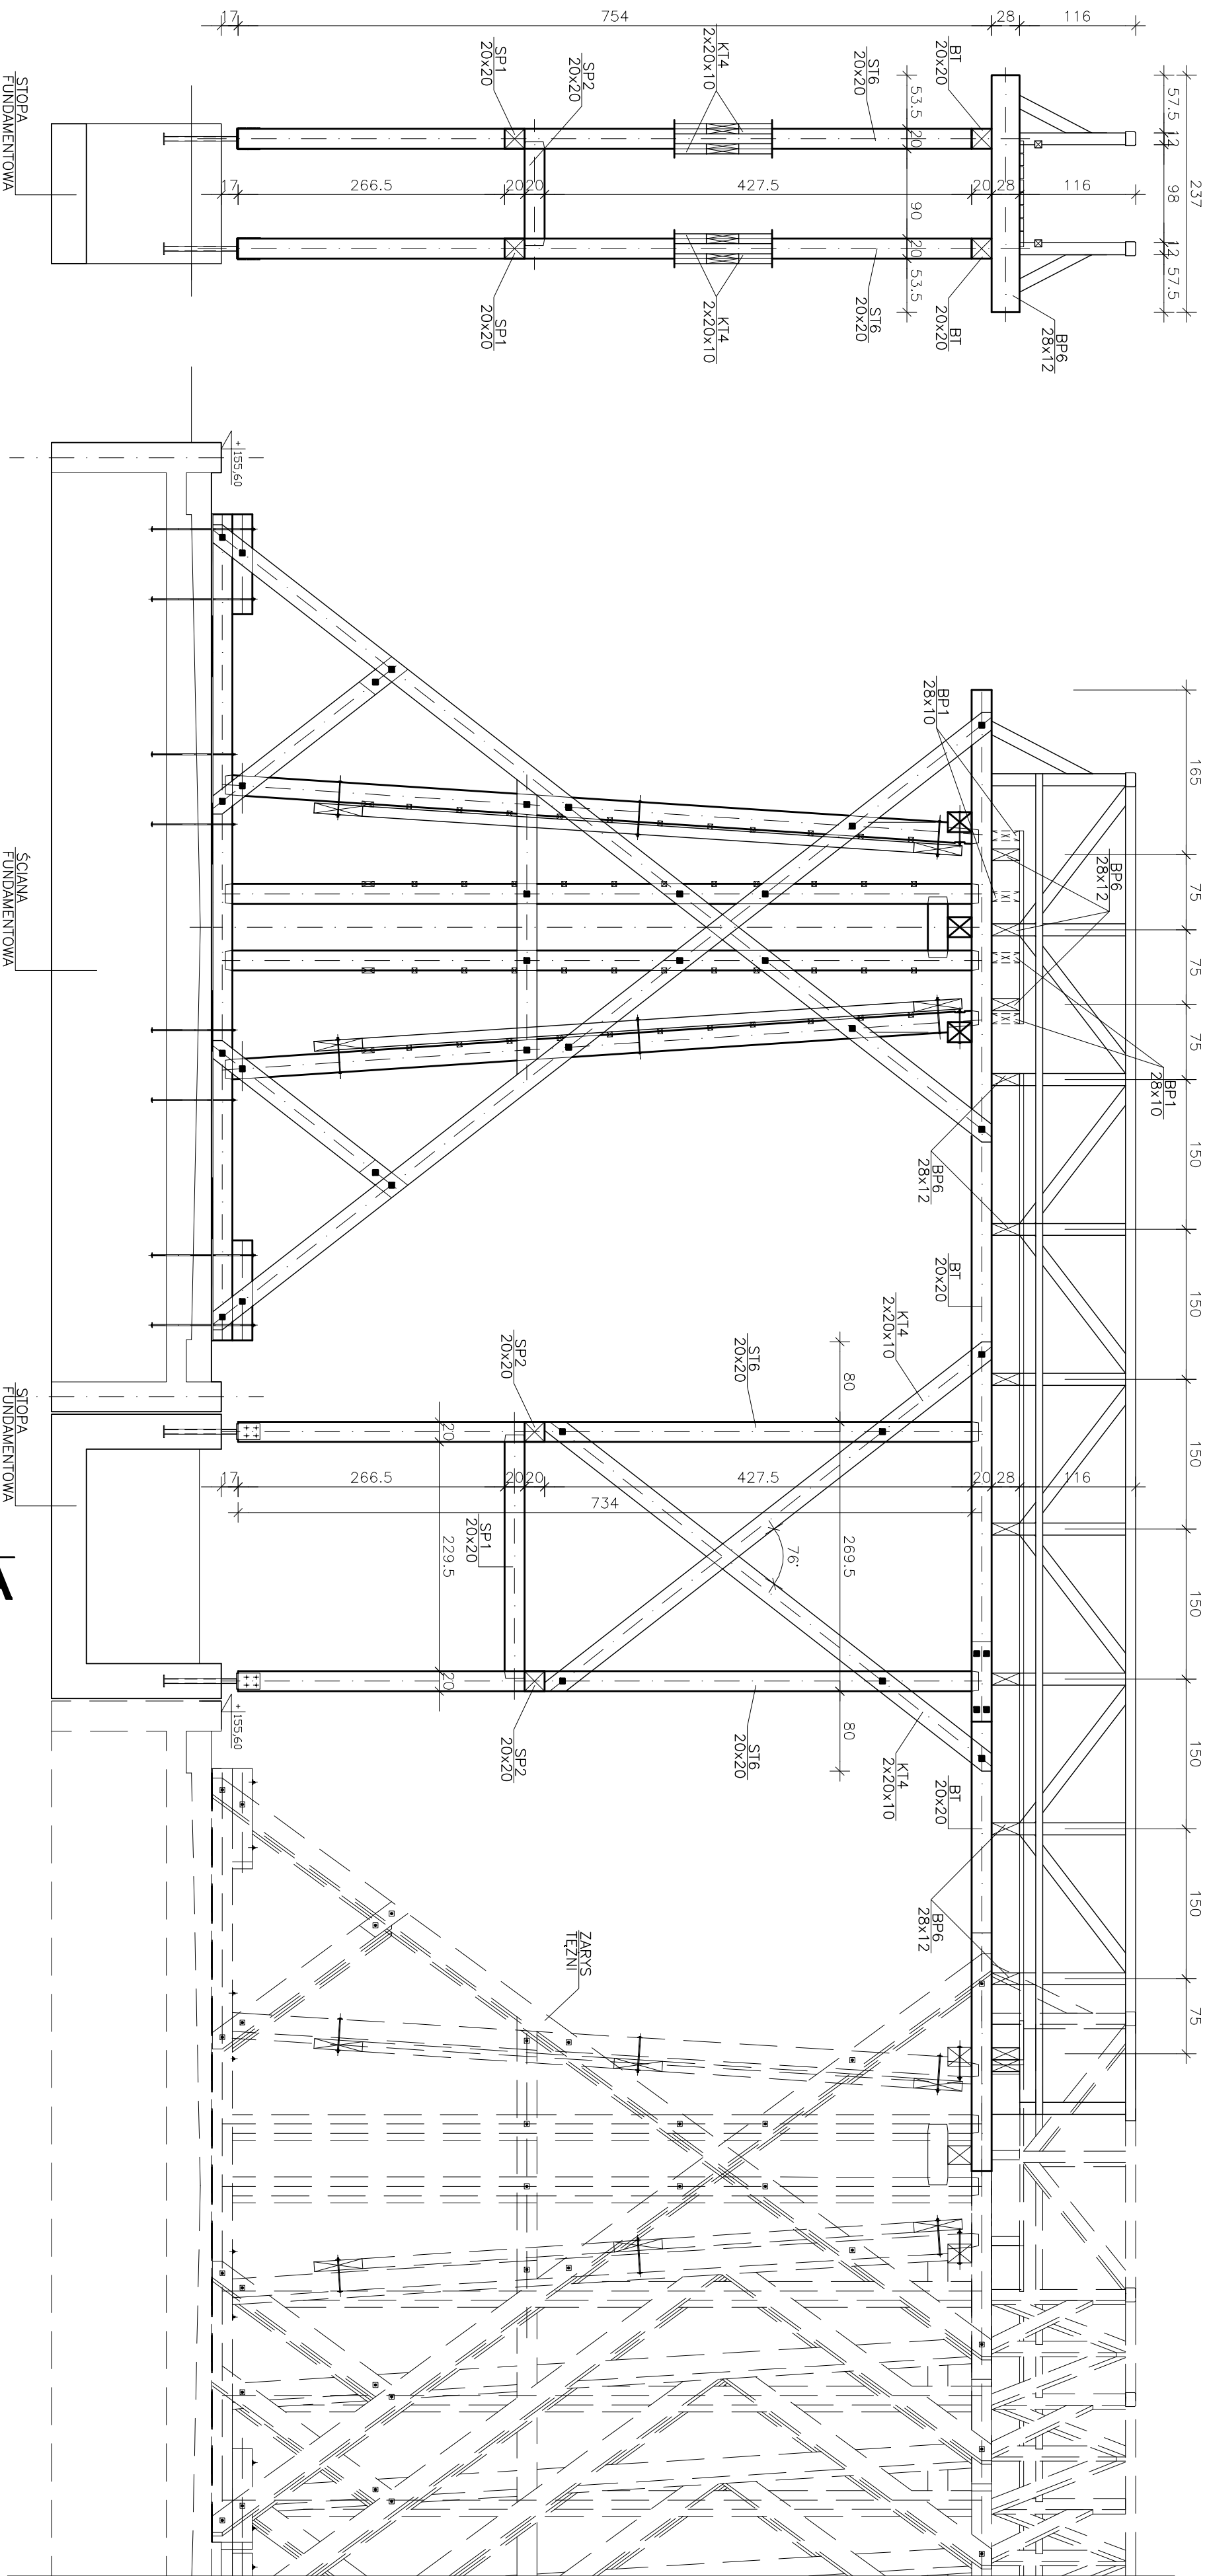

DREWNO KLASY C24

UWAGI:

- POŁĄCZENIA ELEMENTÓW DREWNIANYCH PRZENIKAJĄCYCH SIĘ WYKONAĆ JAKO CIESIELSKIE, ZGODNIE Z ZASADAMI SZTUKI BUDOWLANEJ
- ŁĄCZENIE ELEMENTÓW DREWNIANYCH PO DŁUGOŚCI WYKONAĆ ZGODNIE Z ZASADAMI SZTUKI BUDOWLANEJ
- POŁĄCZENIE ELEMENTÓW RAM DREWNIANYCH Z CZĘŚCIĄ FUNDAMENTOWĄ ZA POMOCĄ OCYNKOWANYCH KOTW M16 KL. 5,8
- WSZYSTKIE POŁĄCZENIA SRUBOWE ELEMENTÓW DREWNIANYCH WYKONAĆ SRUBAMI M12 KL. 5,8 (SRUBY I PODKLADKI OCYNKOWANE)
- ELEMENTY POMOCNICZE (BALUSTY, POKŁAD, ŁATY) W/G PROJ. ARCHITEKTURY
- POWTARZAJĄCE, DREWNIANE ELEMENTY RAM W/G RYS. SZCZEGÓŁOWYCH
- POZIOM BAZOWY +/-0,00 W/G RYS. ARCHITEKTURY