


UZGODNIENIA BRANŻOWE

Rodzaj sieci	Uzgodnienia




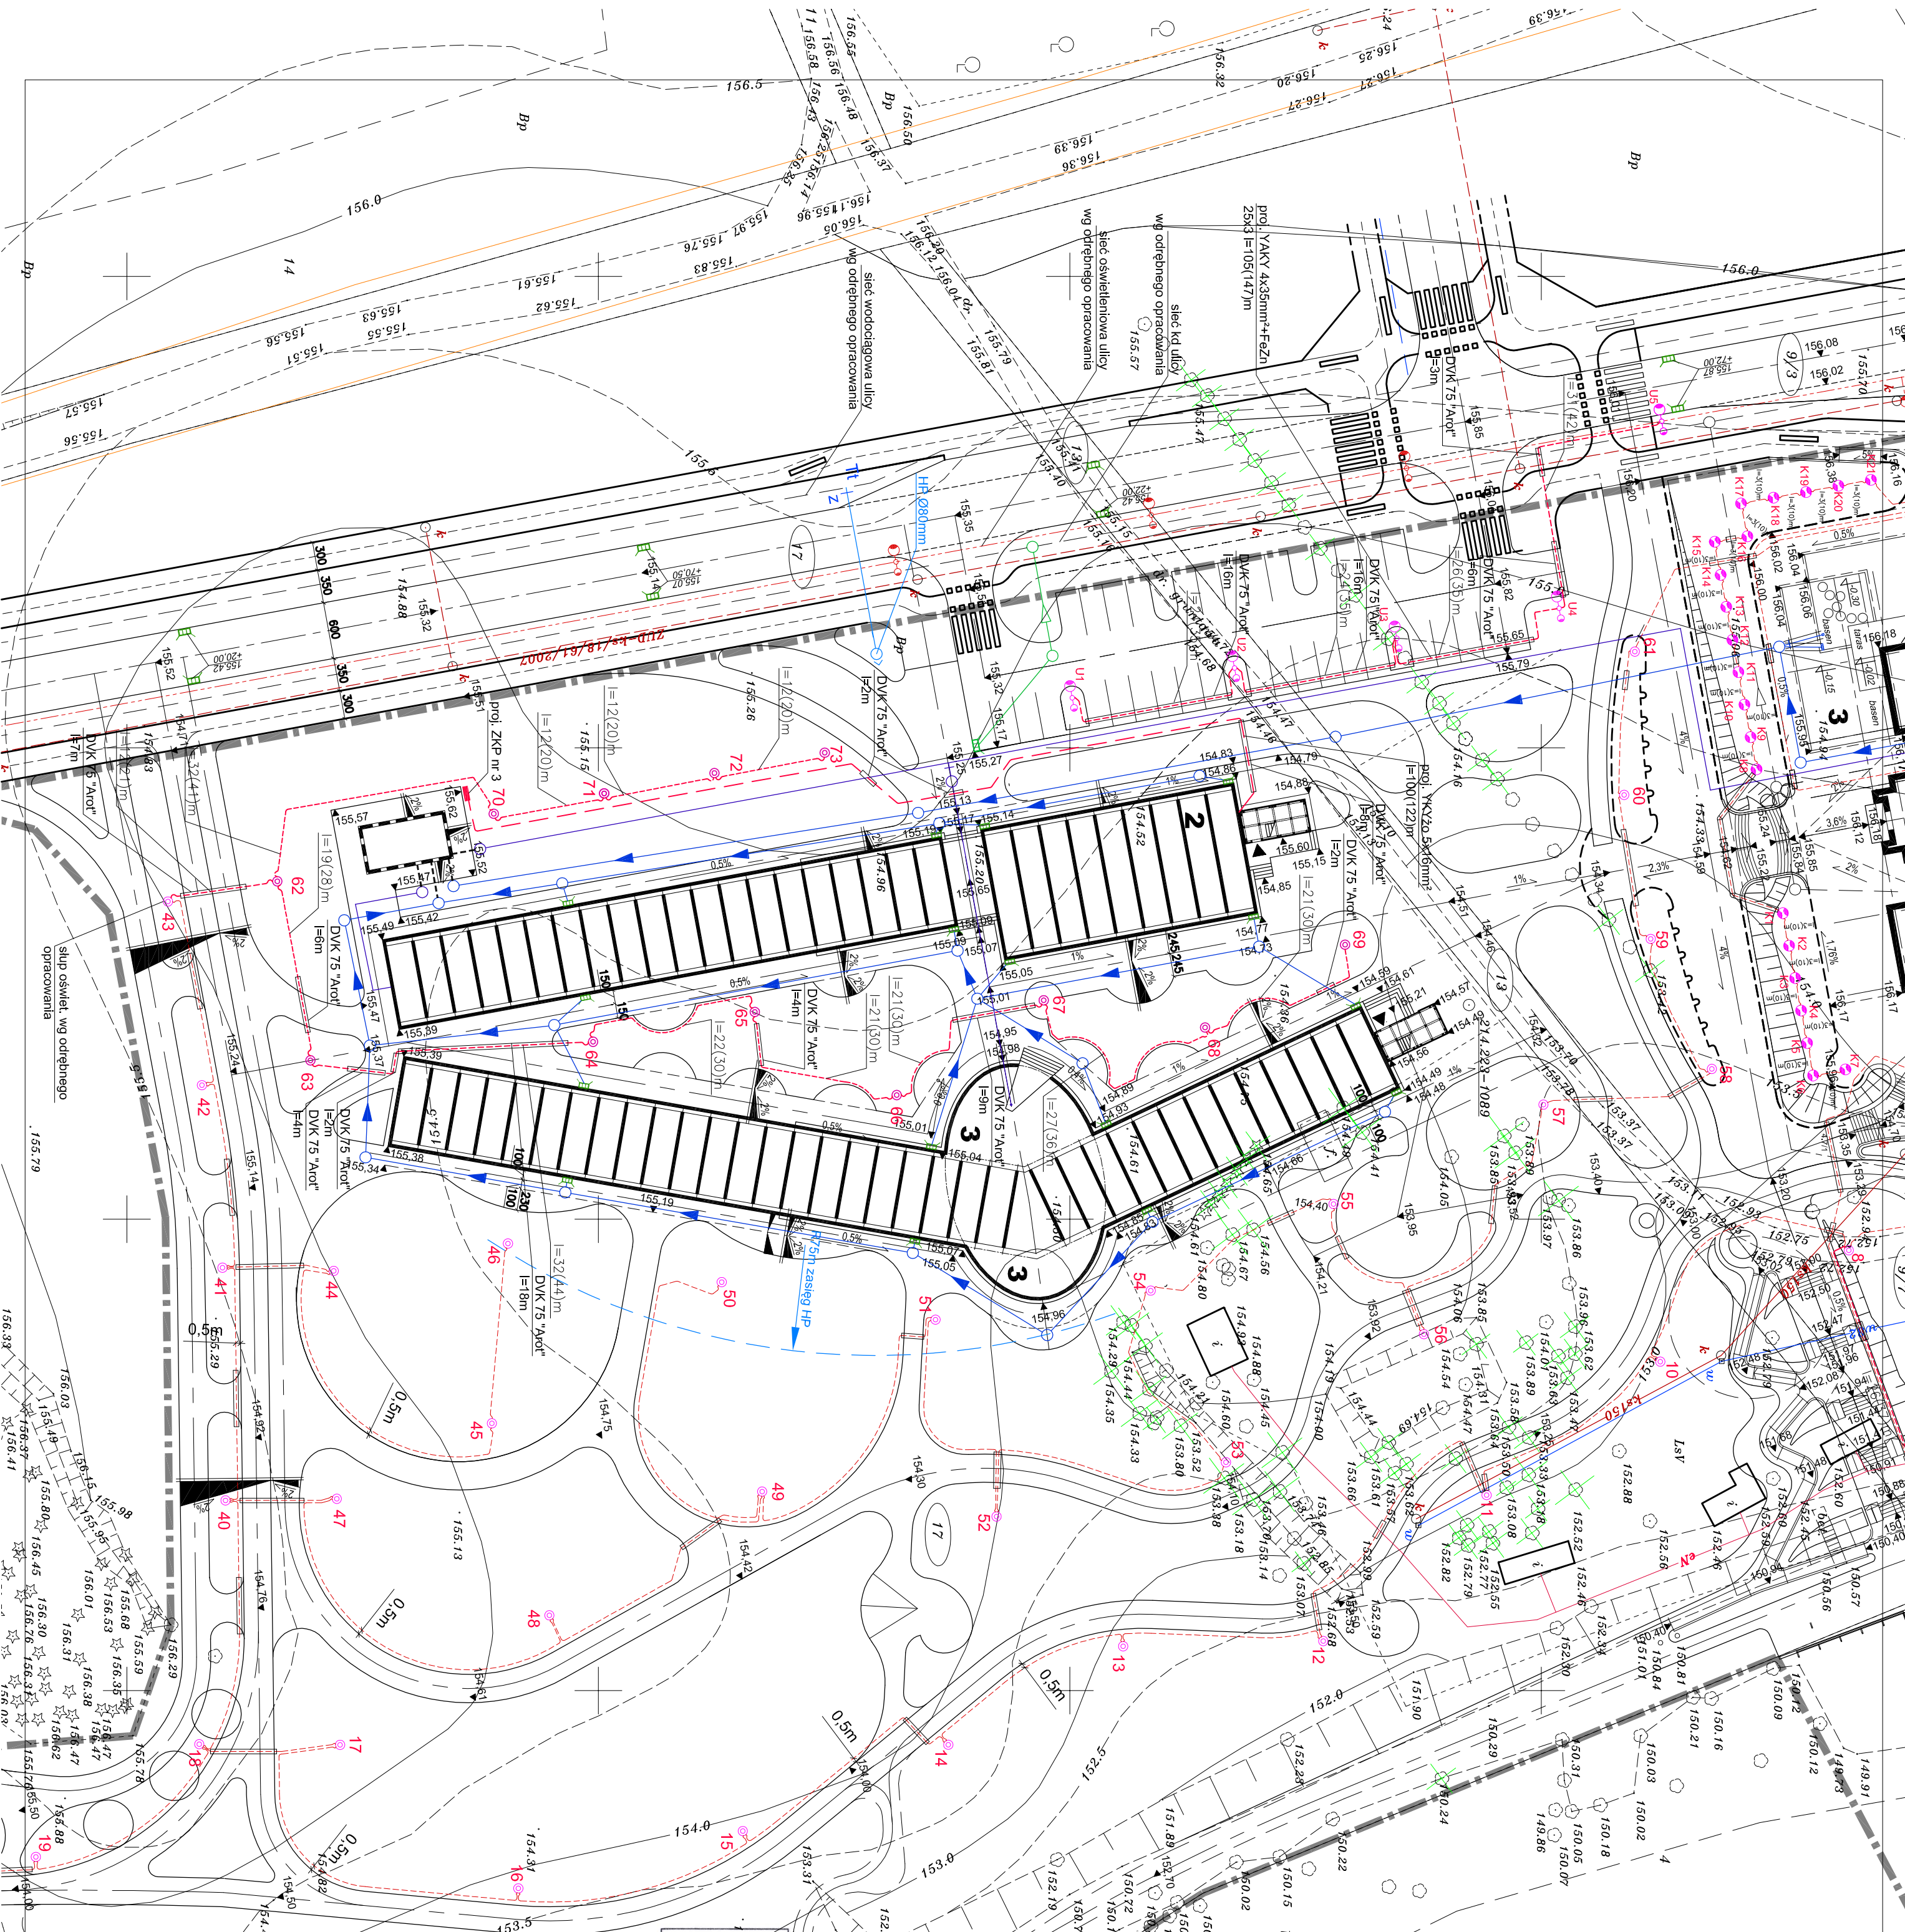



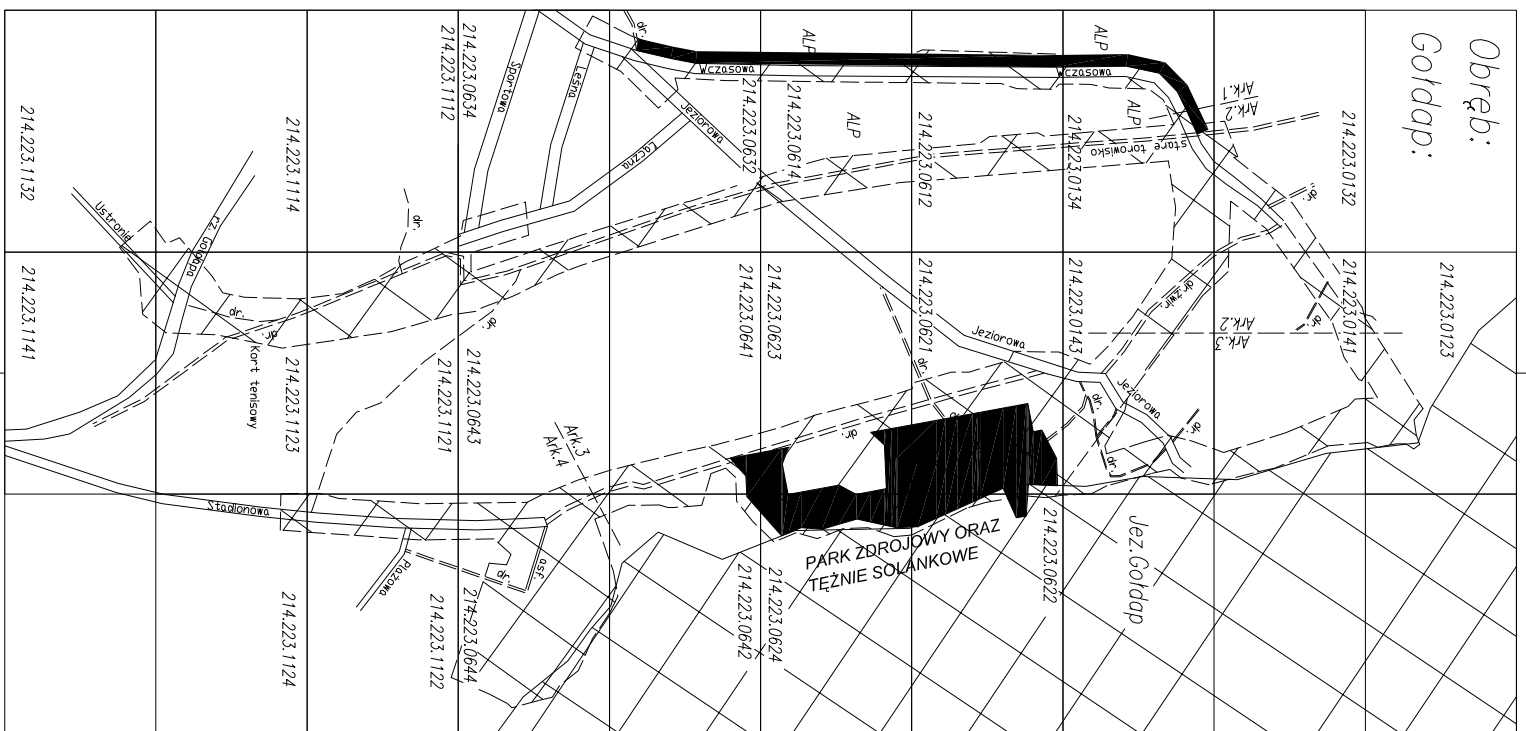

MAPA STUACyjNO – WYSOKOŚCIOWA
(do celów projektowych)
skala 1:500

L.S. rob. 16934-15/2008
KRS: 543-3/2008
Niniejszą mapę sporządzono na podstawie istniejących materiałów archiwalnych
stwierdzonych przez Urząd, oraz pomiaru uzupełniającego wykonanego w roku 2008
Wzrostem rysunek mapy : 214.22.01.23.01.10134.01430612061406210622
214.22.01.23.0624.0622064106420643064411211141121112112411321141
USŁUGI GEODEZYJNO-KARTOGRAFICZNE
MARIUSZ HARMUSZCZAK
ul. Kosciuszki 110 pok. 5
16-400 Suwałki
Suwałki, 21.04.2008 r.

LEGENDA

