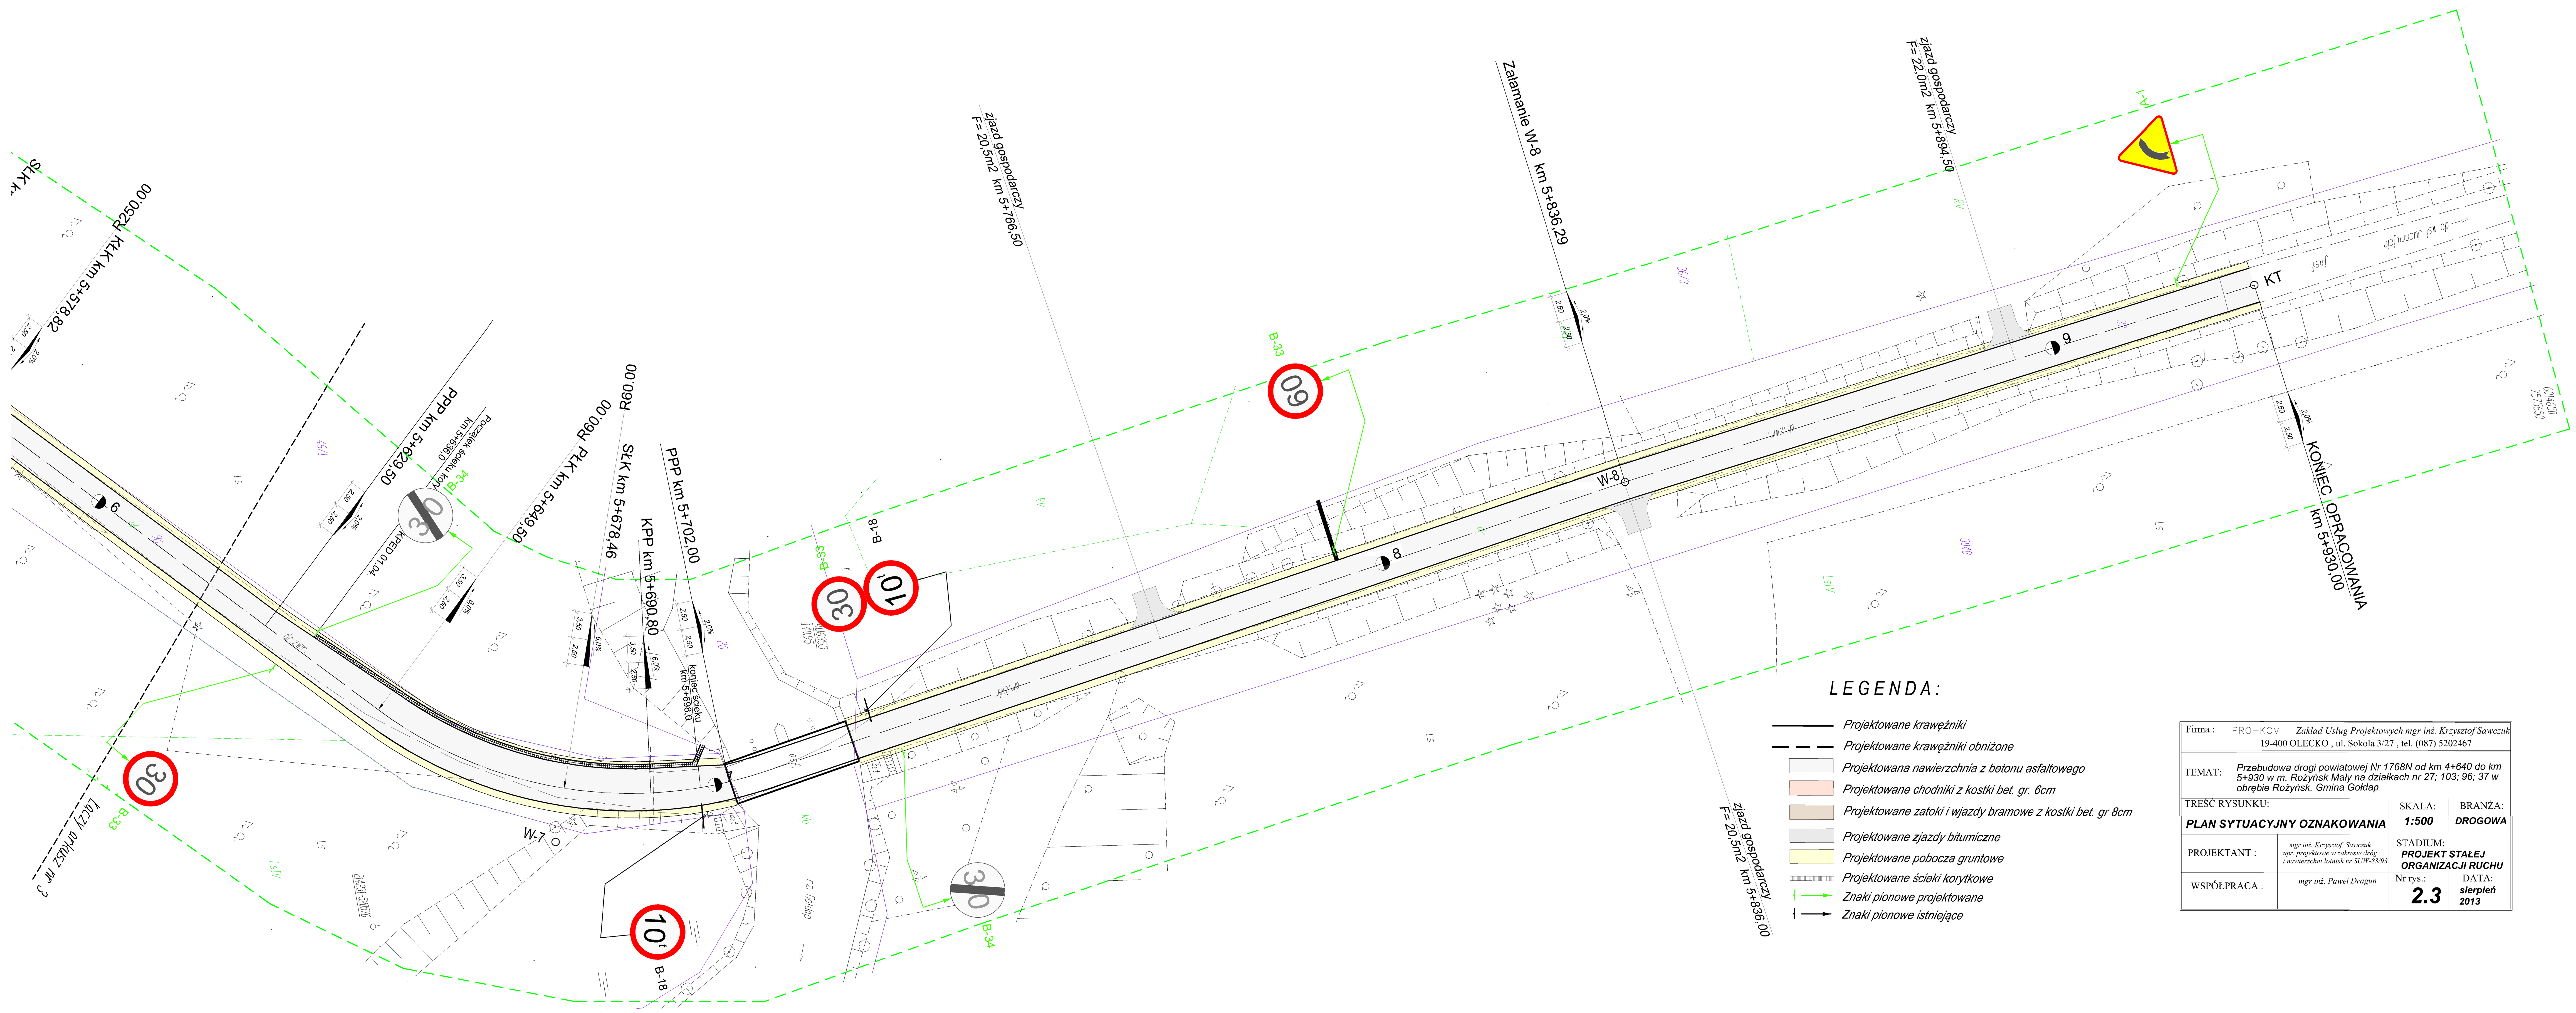

LEGENDA:

- Projektowane krawężniki
- Projektowane krawężniki obniżone
- Projektowana nawierzchnia z betonu asfaltowego
- Projektowane chodniki z kostki bet. gr. 6cm
- Projektowane zatoki i wjazdy bramowe z kostki bet. gr 8cm
- Projektowane zjazdy bitumiczne
- Projektowane pobocza gruntowe
- Projektowane ścieki korytkowe
- Znaki pionowe projektowane
- Znaki pionowe istniejące

Firma: PRO-KOM Zakład Usług Projektowych mgr inż. Krzysztof Sawczuk 19-400 OLECKO, ul. Sokola 3/27, tel. (087) 5202467		
TEMAT: Przebudowa drogi powiatowej Nr 1768N od km 4+640 do km 5+930 w m. Rożyńsk Mały na działkach nr 27; 103; 96; 37 w obrębie Rożyńsk, Gmina Gołdap		
TREŚĆ RYSUNKU: **PLAN SYTUACYJNY OZNAKOWANIA**	SKALA: **1:500**	BRANŻA: **DROGOWA**
PROJEKTANT: mgr inż. Krzysztof Sawczuk upr. projektowe w zakresie dróg i nawierzchni lotnisk nr SUW-83/93	STADIUM: **PROJEKT STAŁEJ ORGANIZACJI RUCHU**	
WSPÓŁPRACA: mgr inż. Paweł Dragun	Nr rys.: **2.3**	DATA: **sierpień 2013**