

# MAPA DO CELÓW PROJEKTOWYCH

Oznaczenie kancelaryjne zgłoszenia pracy geodezyjnej	Nr ks. 8-7/8118/2012
Nazwa miejscowości	KERG: 7.219.30.8/2012
Jednostka ewidencyjna	Skoczno - dz. nr 19/4
Obwód ewidencyjny	Identyfikator 281803 5
Skala mapy	nazwa GMINA GOŁDAP
Nazwa układu współrzędnych	Identyfikator 26
Oznaczenie granic obszaru, który był przedmiotem aktualizacji	nazwa SKOCZE
Informacje o służebnościach gruntowych mających wpływ na zagospodarowanie gruntów, zlokalizowanych w granicach projektowanej inwestycji	prostokątnych płaskich wysokości 2000
Data opracowania mapy	Kronsztadt 60
	brak wpisu
	10.07.2012r.

Dariusz Podciborski  
nazwa/ imię i nazwisko wykonawcy

Geodeta Uprawniony  
Mariusz Podciborski  
podpis osoby reprezentującej wykonawcę

Dariusz Podciborski  
imię i nazwisko geodety uprawnionego, który opracował mapę

8118 znaków, Dariusz Podciborski  
nr uprawnień i podpis geodety

\*) Należy podać skrótowy opis służebności gruntowej wraz ze sposobem jej oznaczenia na mapie, a w przypadku kiedy nie wykonano ustalenia obciążeń służebnościami - zamieścić stosowną informację.



## PROJEKT ZAGOSPODAROWANIA DZIAŁKI O NR GEOD. 19/4.

INWESTOR: Gmina Gołdap, Plac Zwycięstwa 14, 19 - 500 Gołdap

ADRES INWESTYCJI: m. Skoczno, gm. Gołdap.

### OPIS:

1. Projektowana wiata rekreacyjna
  2. Istniejący budynek świetlicy wiejskiej.
- istn. sieć wodociągowa  
— istn. sieć elektryczna  
— istn. sieć telekomunikacyjna  
— granica działki  
— wejścia

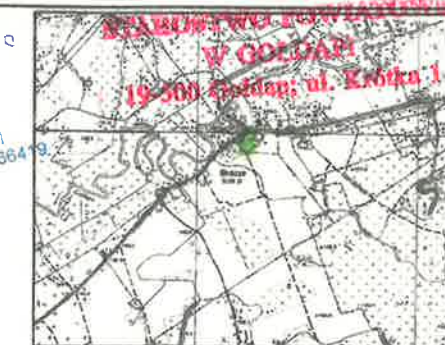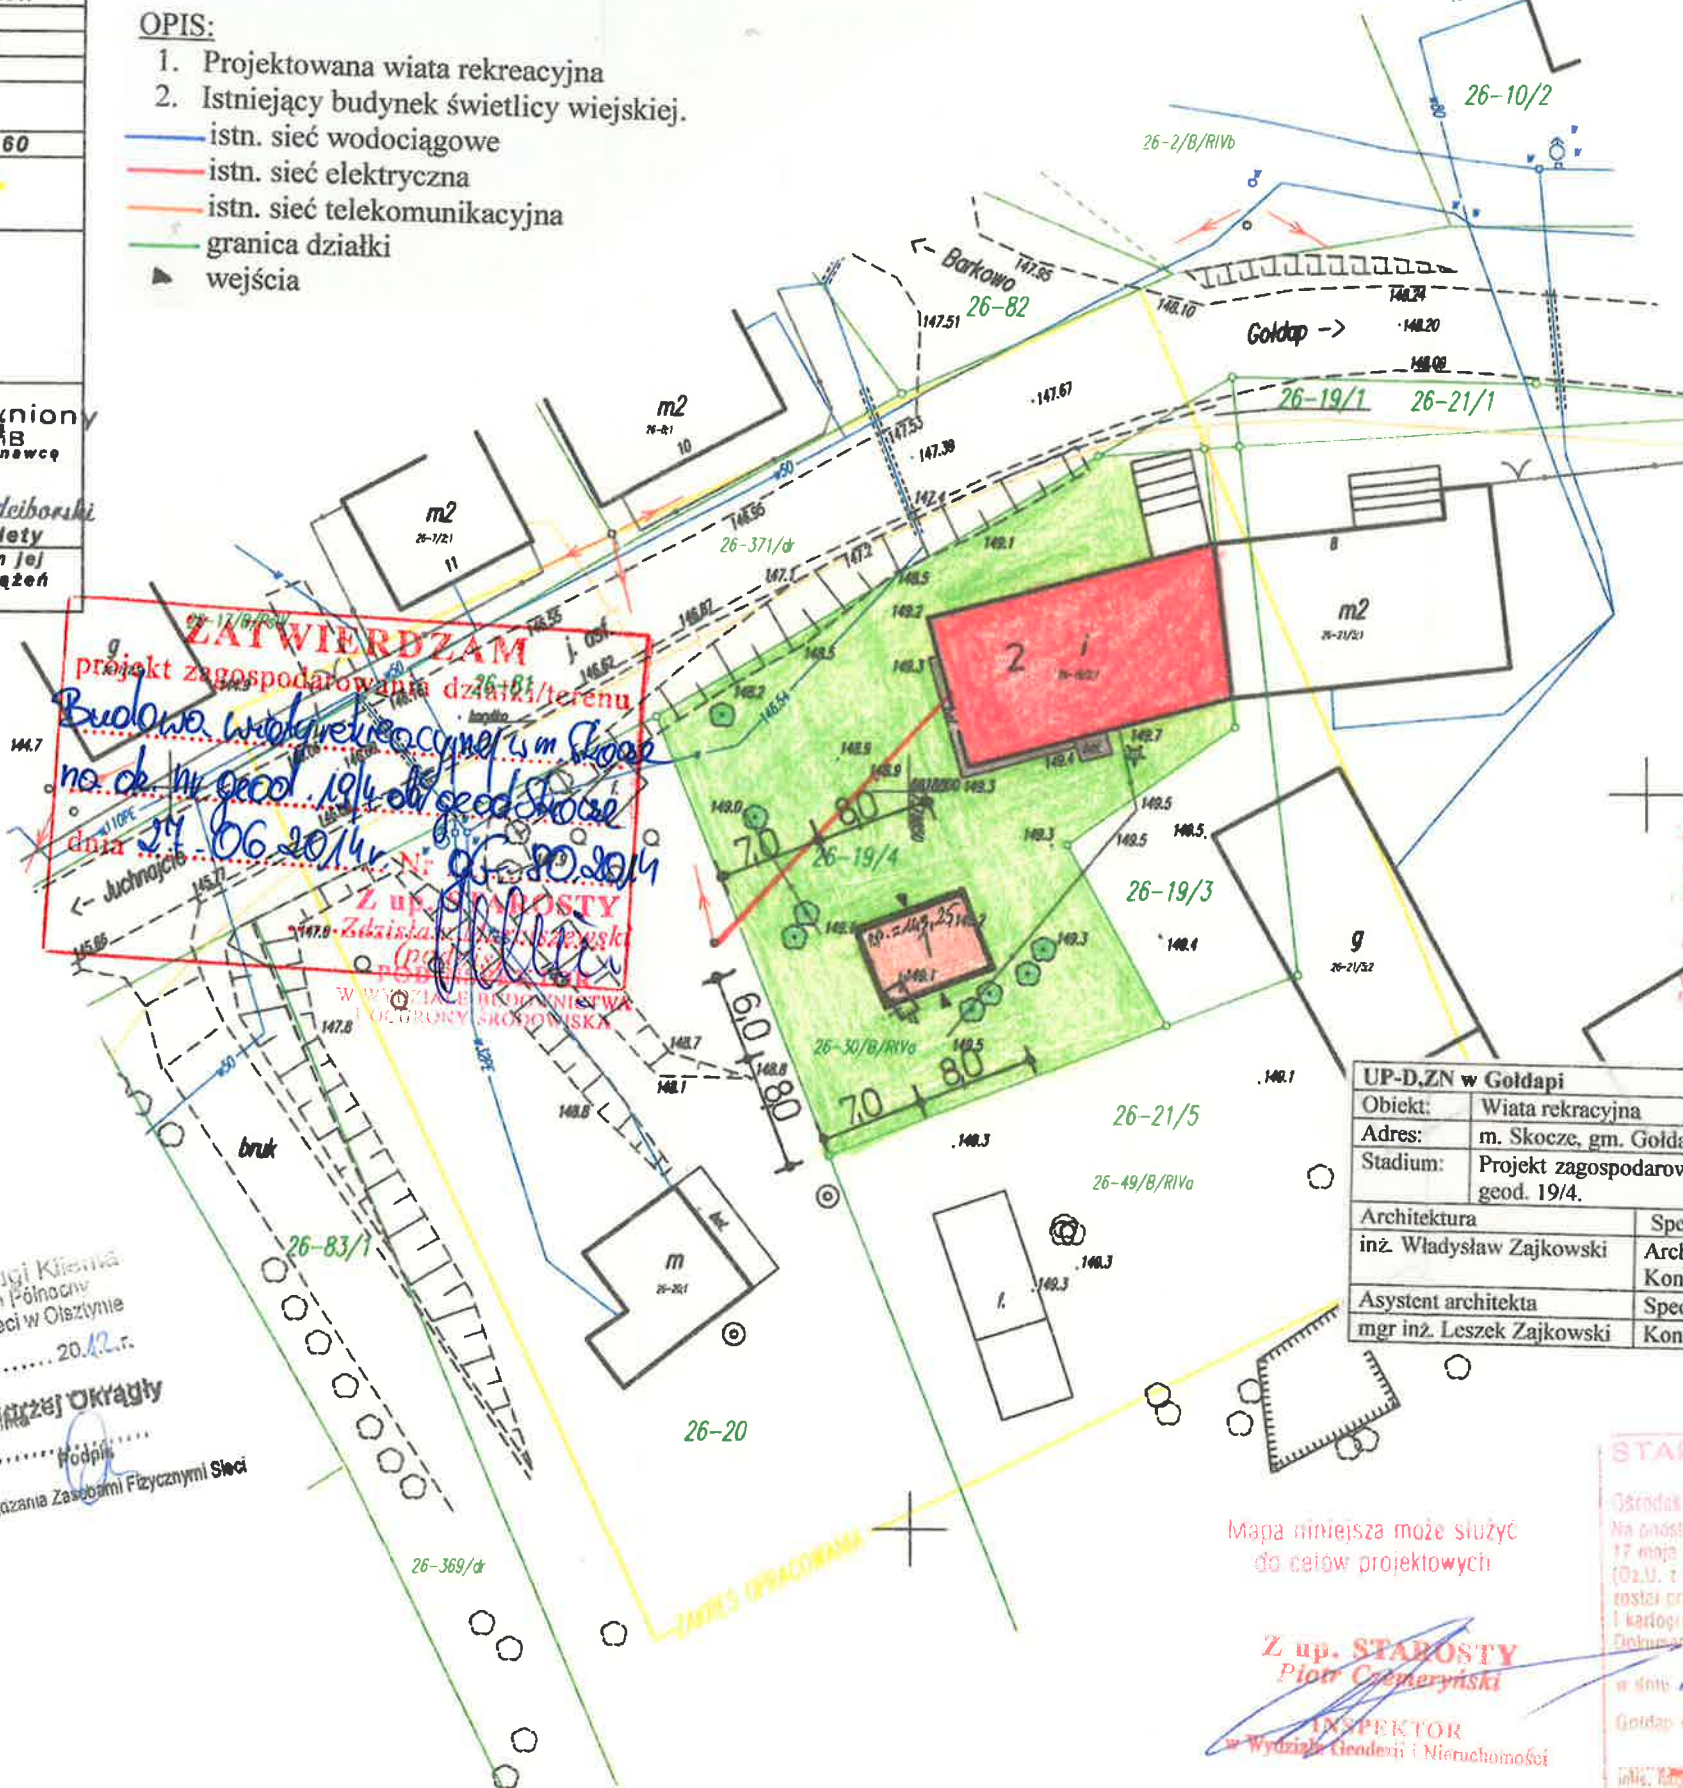

Szkic lokalizacji

PWK w Gołdapi Sp. z o.o.  
uzgodnia lokalizację  
13.07.2012  
Podpis: KIEROWNIK  
Józef Deszowski  
upr. Nr SUW - 81/86

**ZATWIERDZAM**  
projekt zagospodarowania działki/terenu  
Budowa wiaty rekreacyjnej i m. Skoczno  
na dz. nr geod. 19/4 dz. geod. Skoczno  
dnia 24.06.2014 r. Nr 05-20.2014  
Z up. STAROSTY  
Urzędu Powiatowego w Gołdapi

Z up. STAROSTY  
Piotr Czernyński  
W Wydziale Geodezji i Nieruchomości  
Urzędu Powiatowego w Gołdapi

26-11/2012

UP-D.ZN w Gołdapi		Skala	1:500
Obiekt:	Wiata rekreacyjna	Nr rys.	
Adres:	m. Skoczno, gm. Gołdap	Branża	Arch.
Stadium:	Projekt zagospodarowania działki nr geod. 19/4.	Data	2012.06.
Architektura	Specjalność	Nr upr.	Podpis
inż. Władysław Zajkowski	Arch i konstr- inż. Konstr- budów	BŁ-419/79 SUW 108/77	
Asystent architekta	Specjalność	Nr upr.	Podpis
mgr inż. Leszek Zajkowski	Konstr-budow.	SUW-51/98	

Tł. S.A. Pion Technicznej Obsługi Klienta  
Nazwa i Gospodarka Zasobami Region Północny  
Dział Zarządzania Zasobami Fizycznymi Sieci w Olsztynie  
L.dz. 22.132  
Uzgodniono z zastrzeżeniem uwagi przekazanej załącznikowi  
Data 12.07.2012  
Urząd Zarządzania Zasobami Fizycznymi Sieci

Mapa niniejsza może służyć do celów projektowych

Z up. STAROSTY  
Piotr Czernyński  
INSPEKTOR  
w Wydziale Geodezji i Nieruchomości

STAROSTWO POWIATOWE  
W GOŁDAP  
Ośrodek Dokumentacji Geodezyjnej i Kartograficznej  
w dniu 12.07.2012 r. w Gołdapi  

Za zgodność z oryginałem  
data 12.07.2012  
podpis