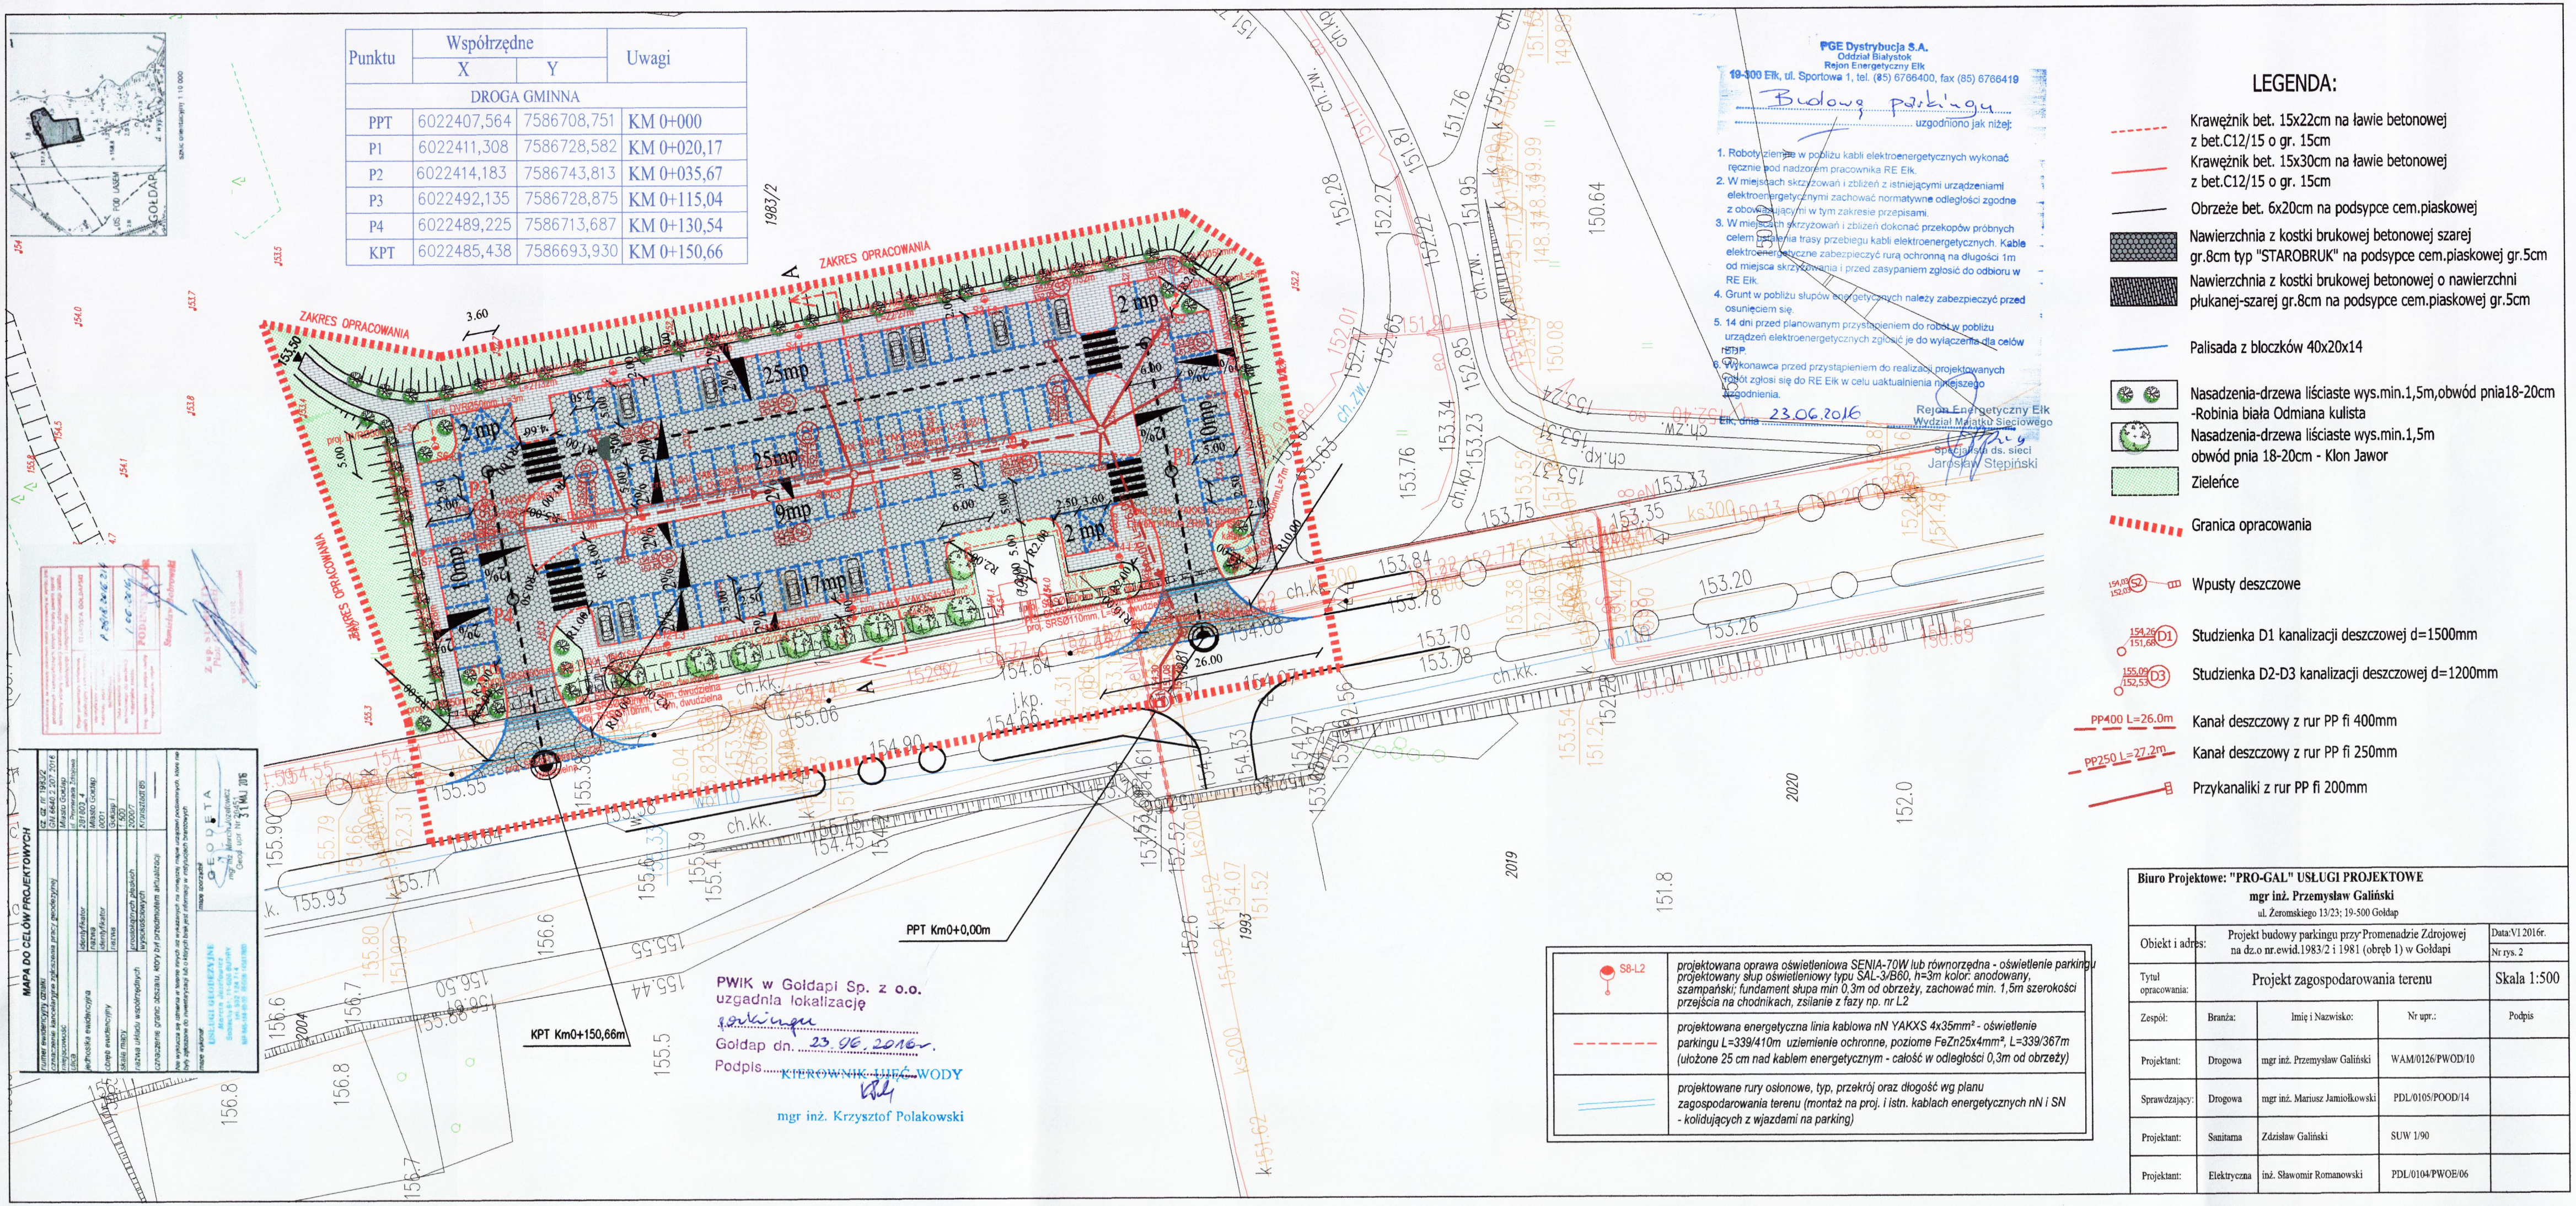

Punktu	Współrzędne X	Współrzędne Y	Uwagi
DROGA GMINNA			
PPT	6022407,564	7586708,751	KM 0+000
P1	6022411,308	7586728,582	KM 0+020,17
P2	6022414,183	7586743,813	KM 0+035,67
P3	6022492,135	7586728,875	KM 0+115,04
P4	6022489,225	7586713,687	KM 0+130,54
KPT	6022485,438	7586693,930	KM 0+150,66