


PLAC ZWYCIĘSTWA-PIERZEJA WSCHODNIA

SKALA 1:200

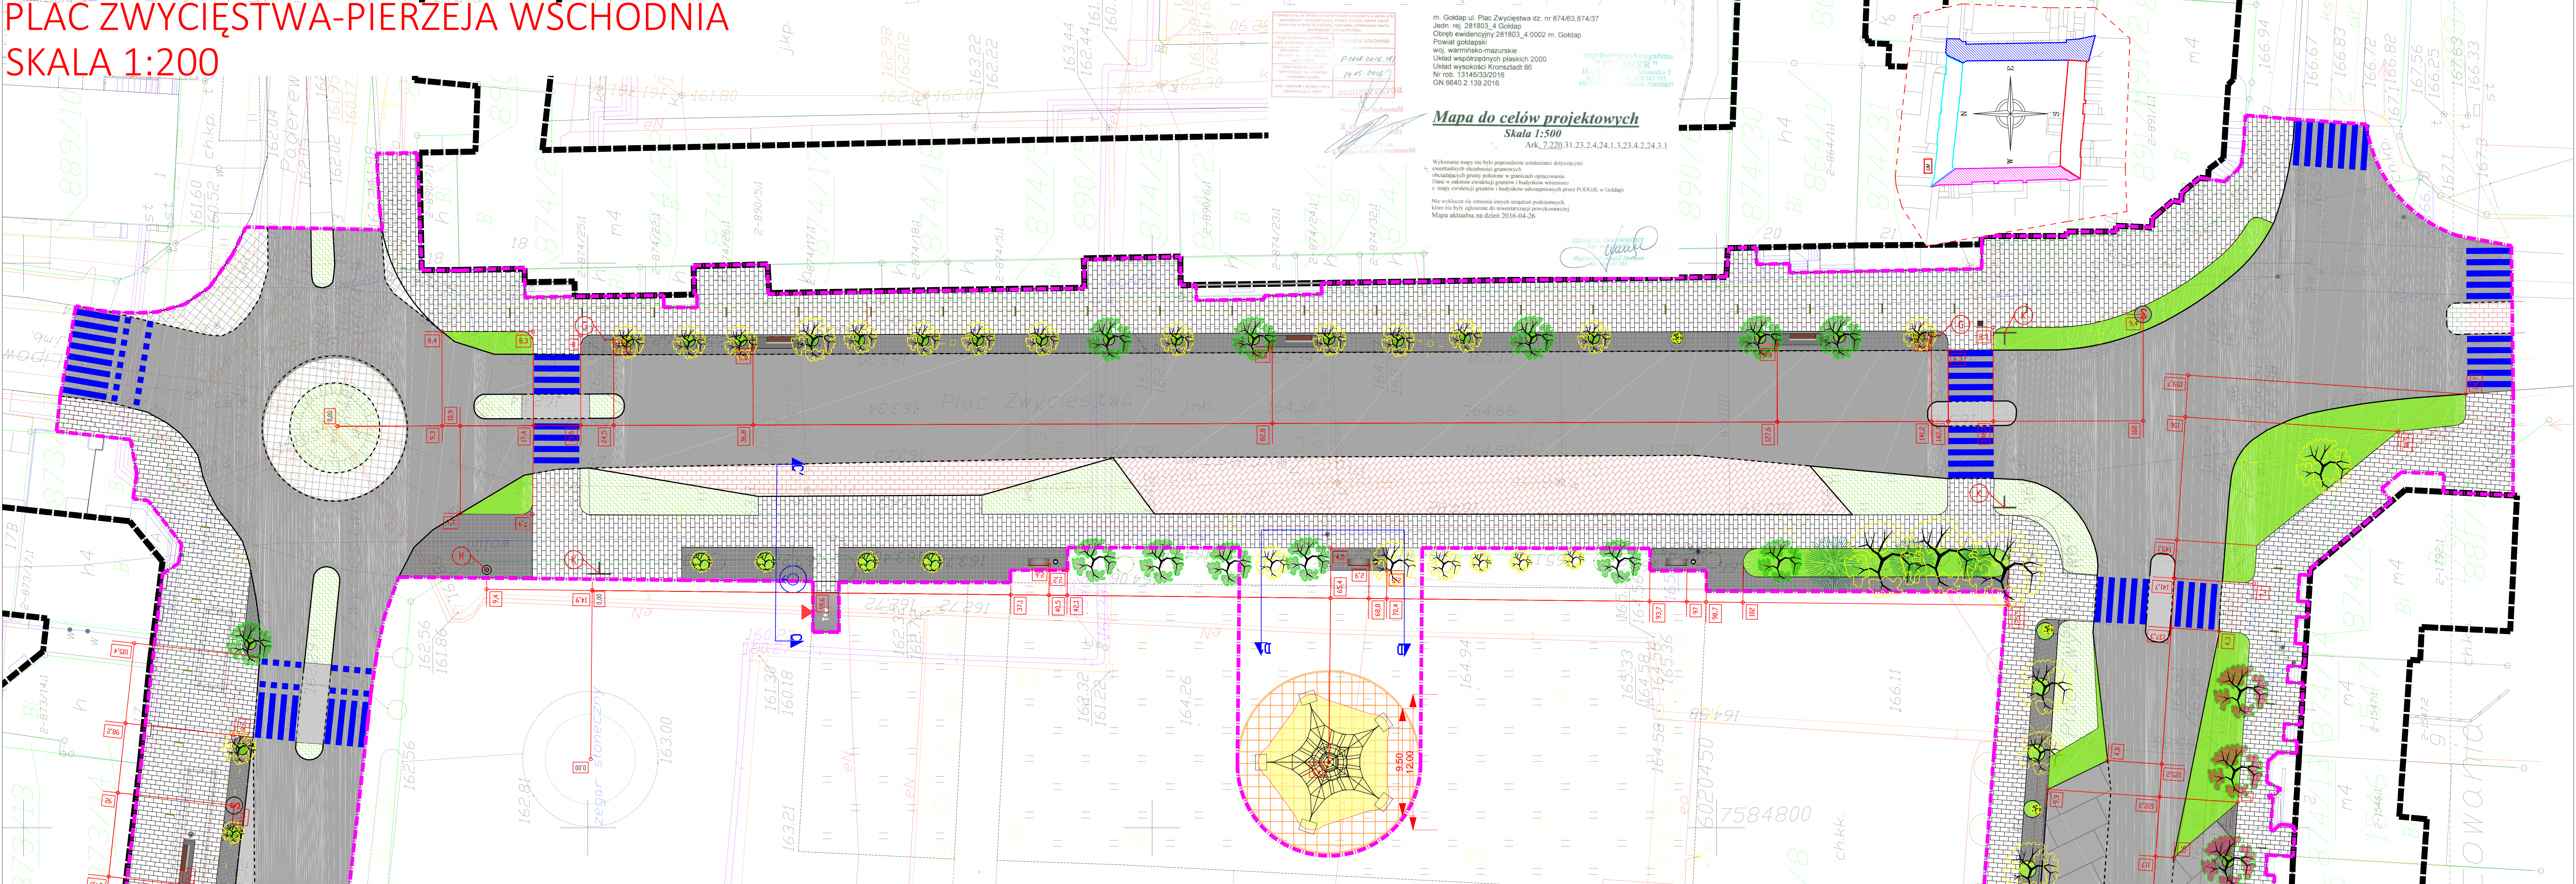

PLAC ZWYCIĘSTWA-PIERZEJA ZACHODNIA
SKALA 1:200

