


ul. Różana

Załącznik nr 9  
(mapa poglądowa)

673/5

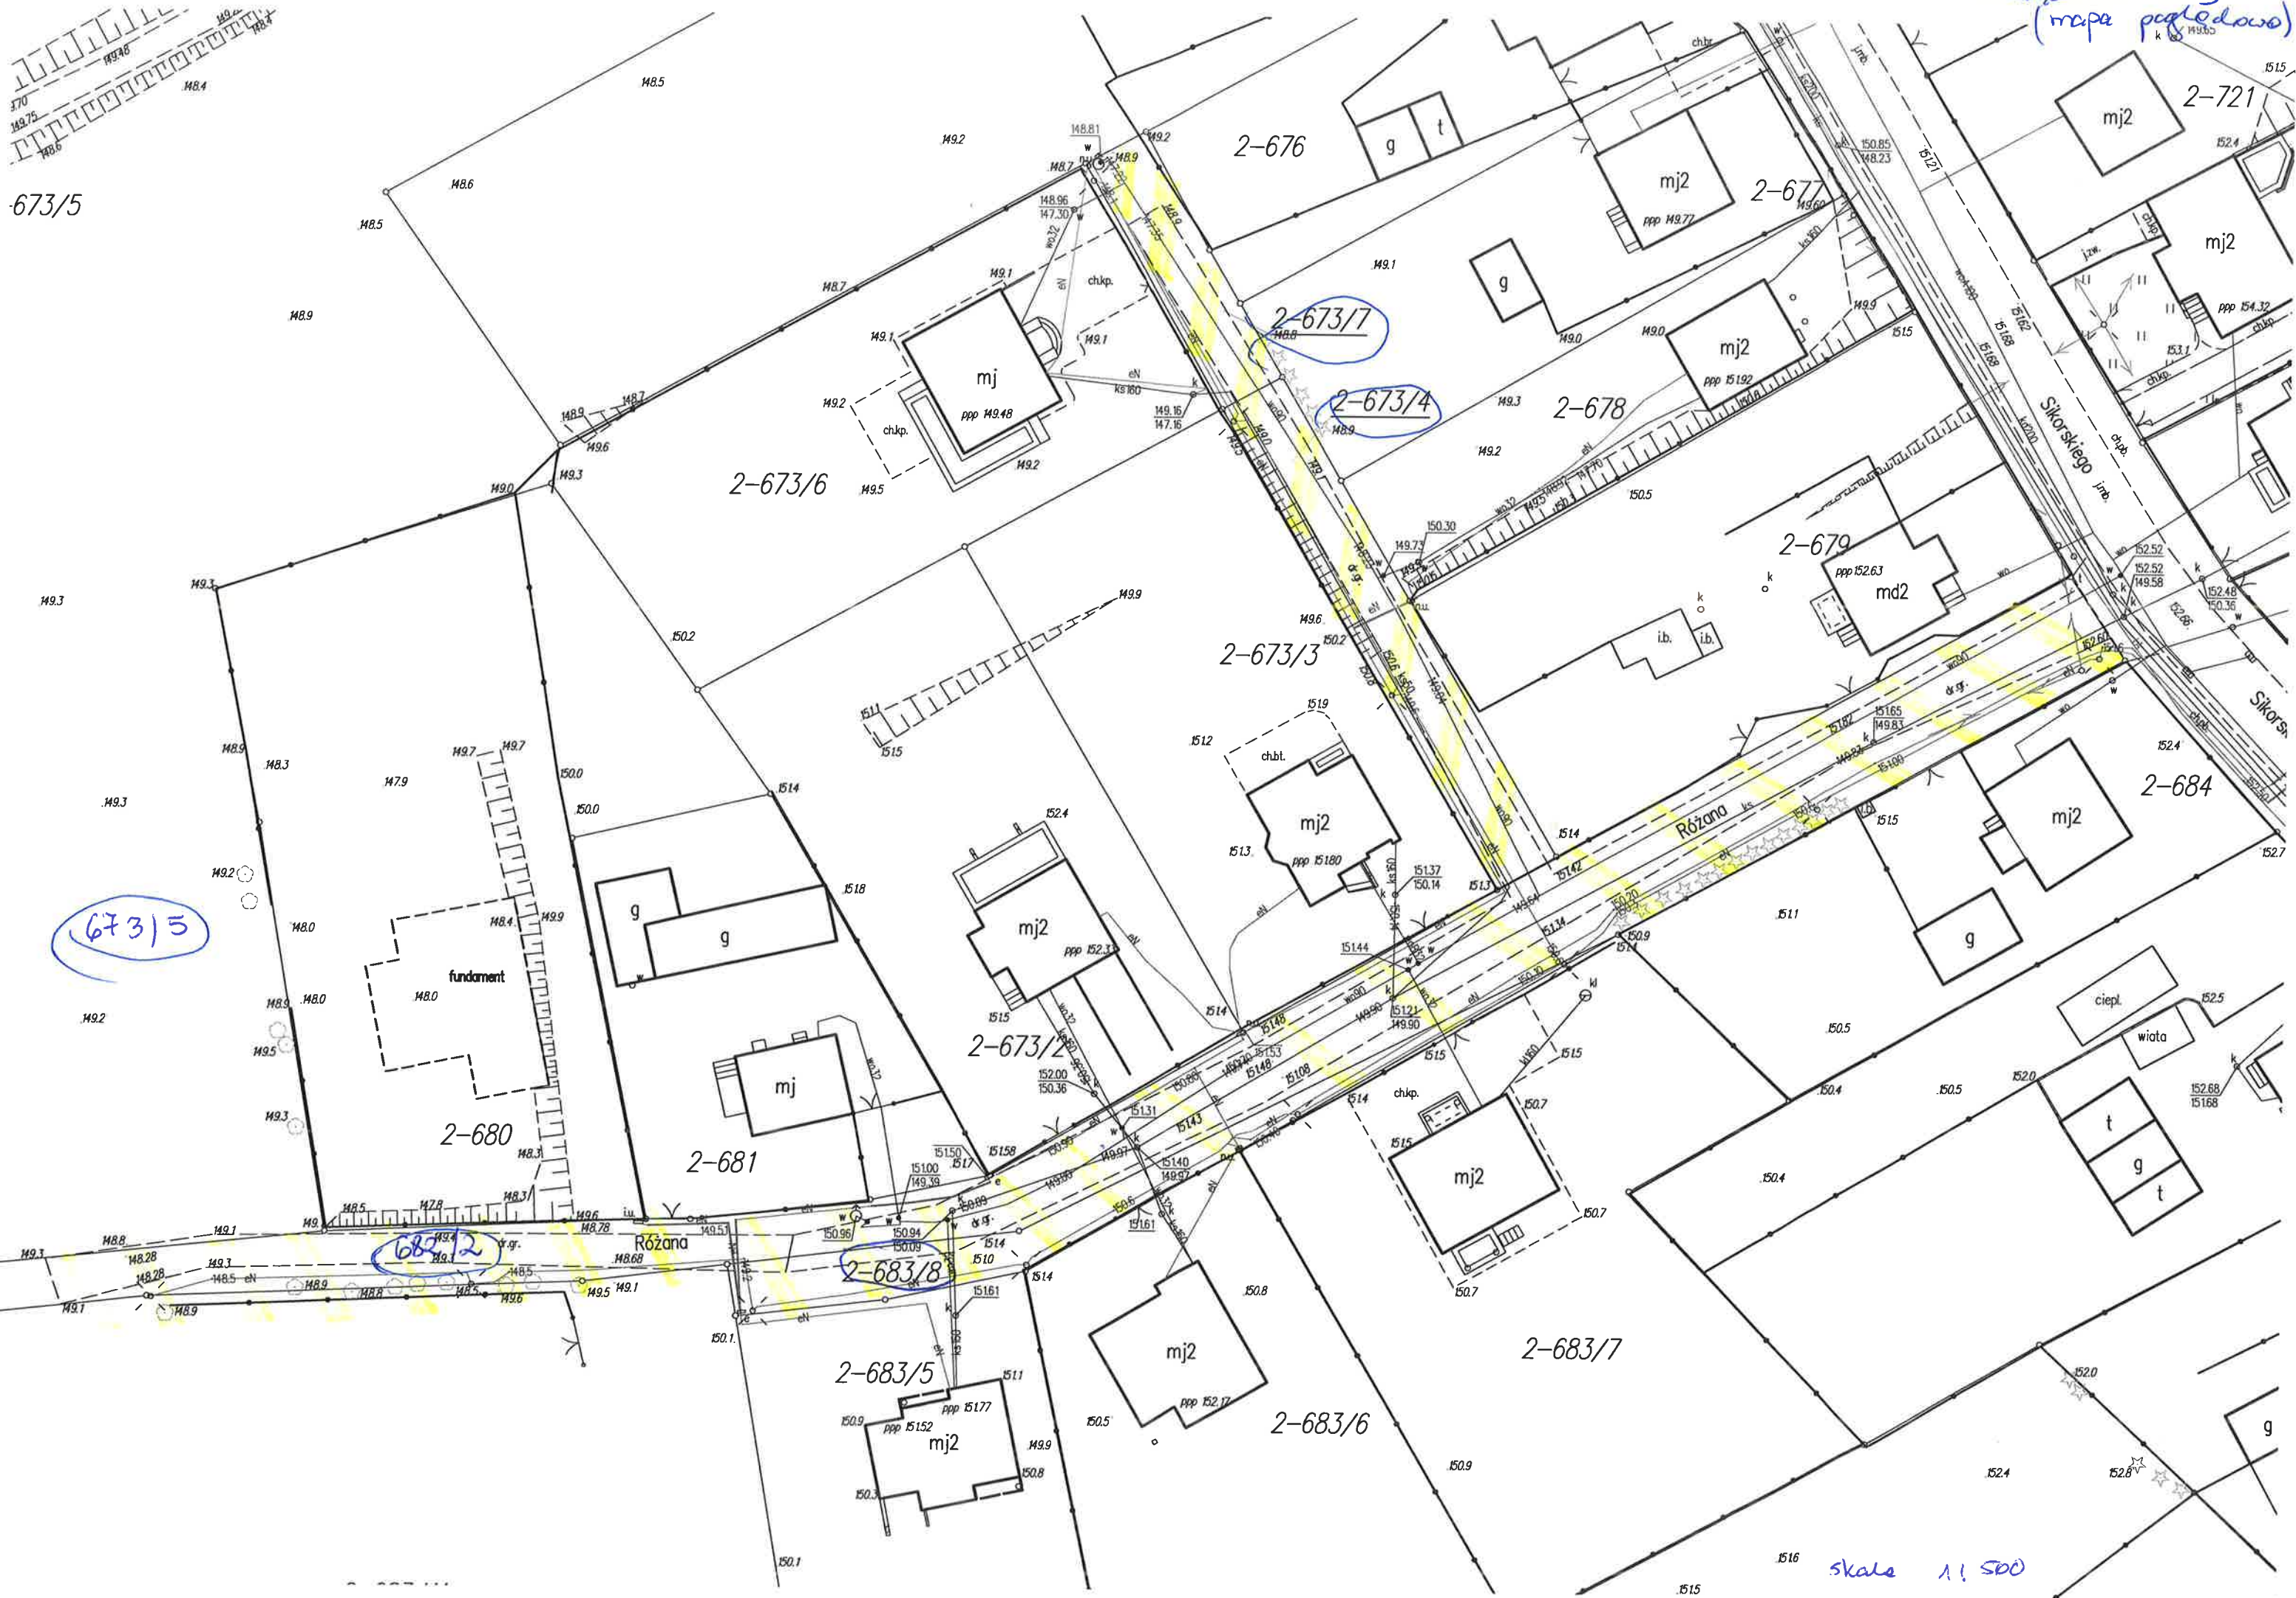

673/5

683/2

2-683/8

skala 1:500