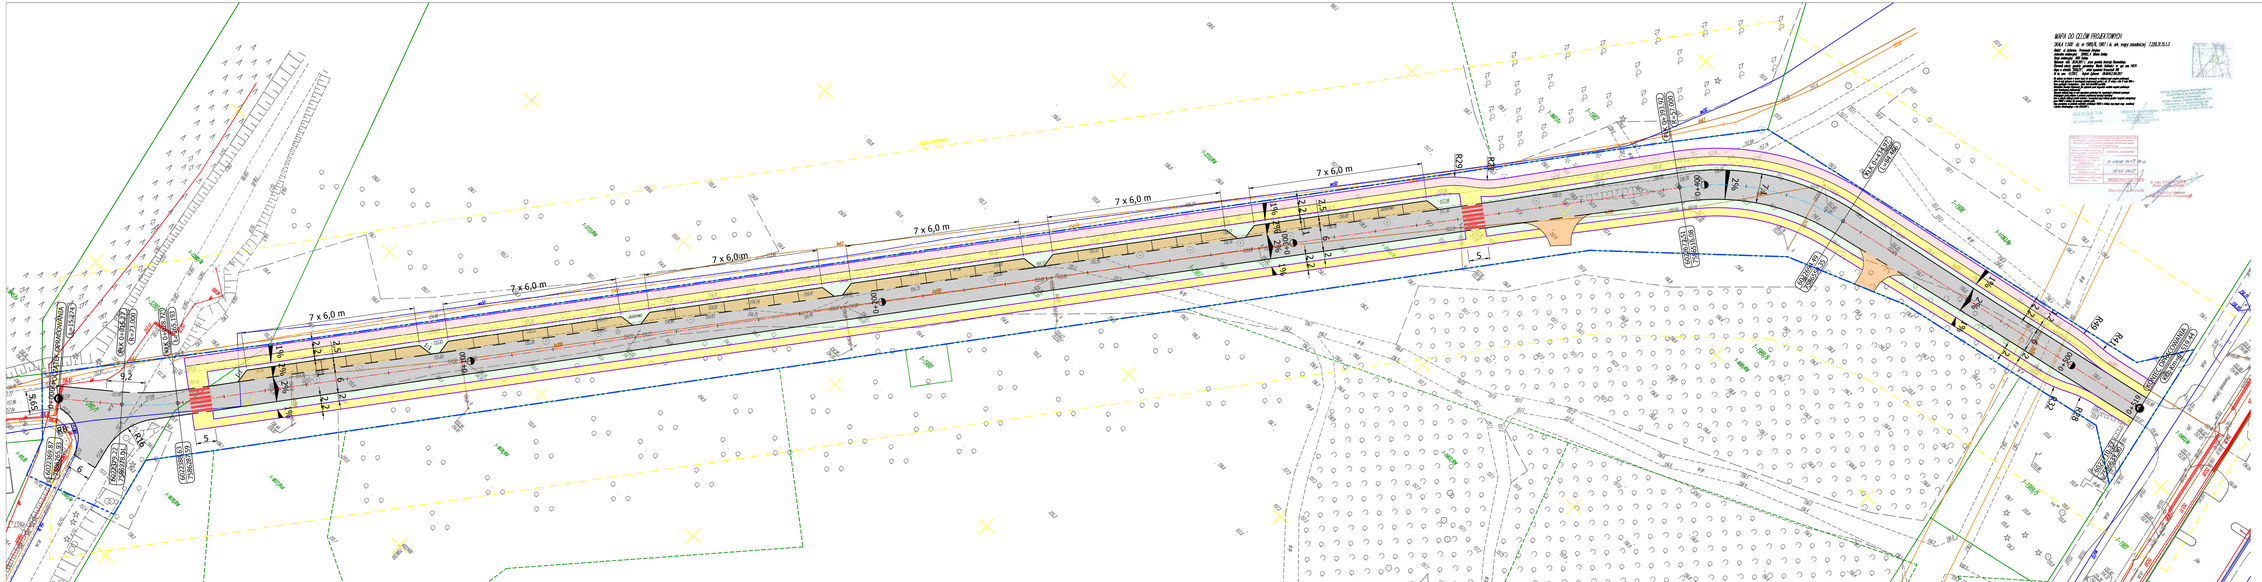
MAPA DO CELÓW PROJEKTOWYCH
7 x 6,0 m
R20
R30
R15
R12
0+000
0+100
0+200
0+300
0+400
0+500
0+600
0+698
