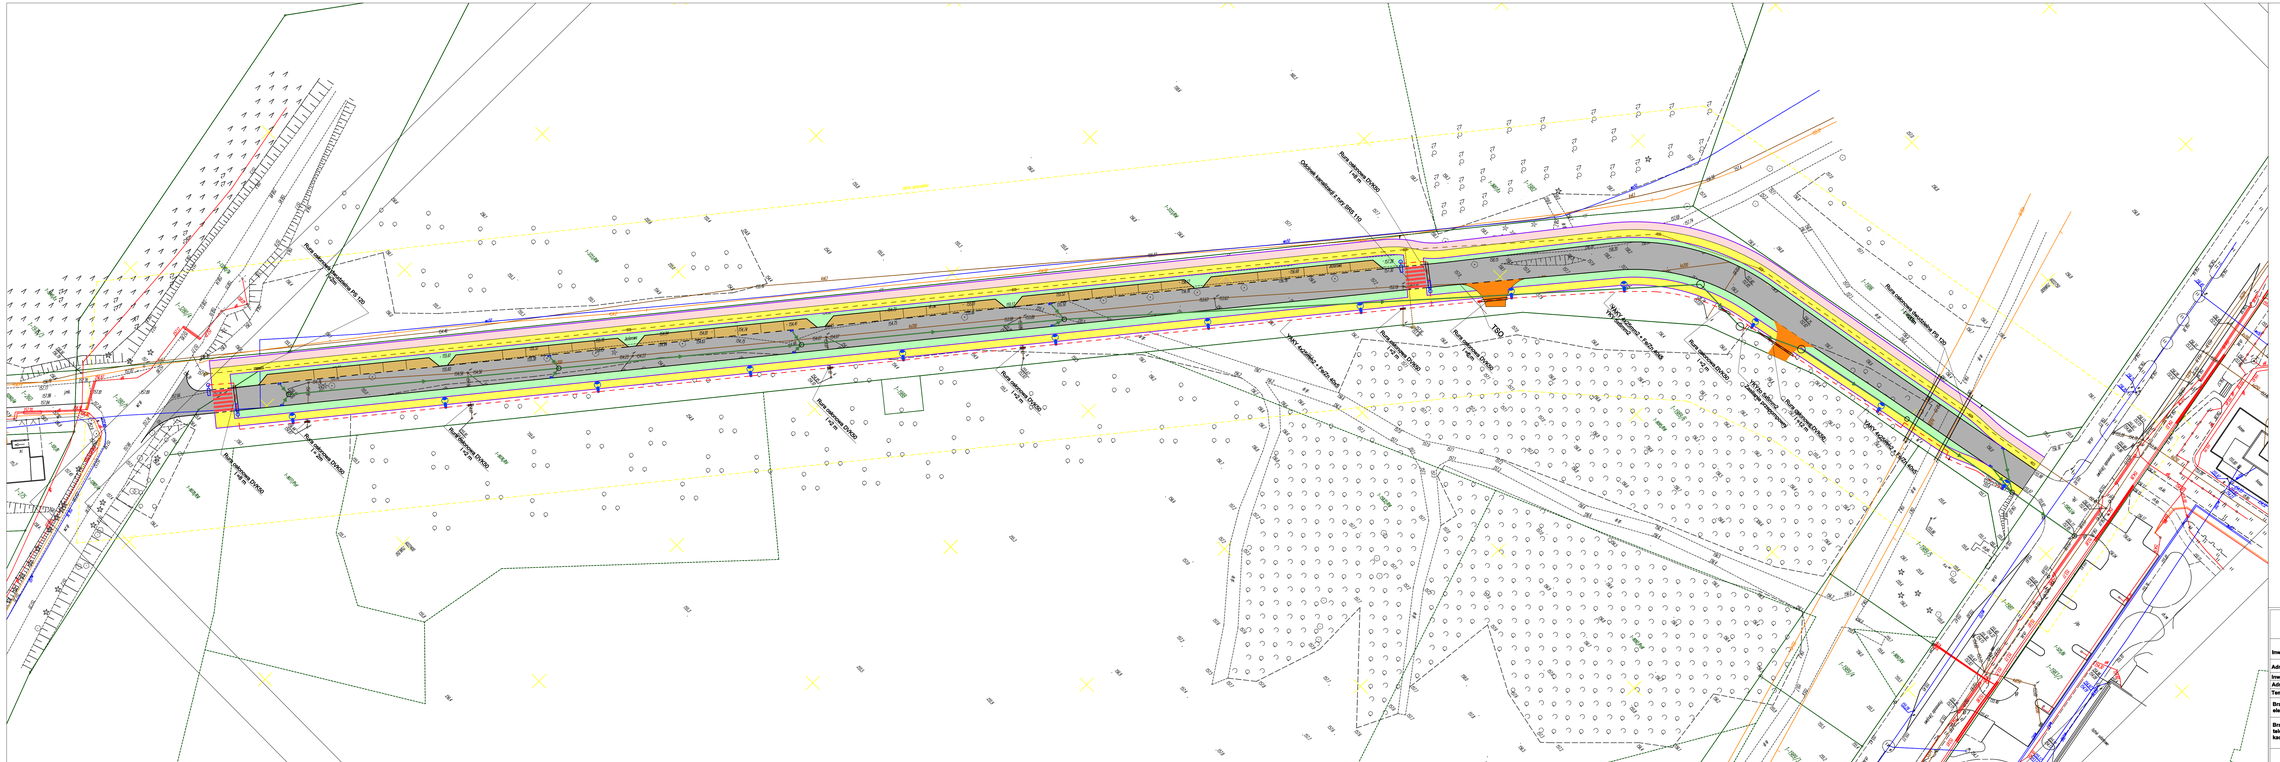
Rura osłonowa DVK90 L=4,2 m
Rura osłonowa DVK90 L=4,2 m
Rura osłonowa DVK90 L=4,2 m