


ELEWACJA PÓŁNOCNO-ZACHODNIA 1:100

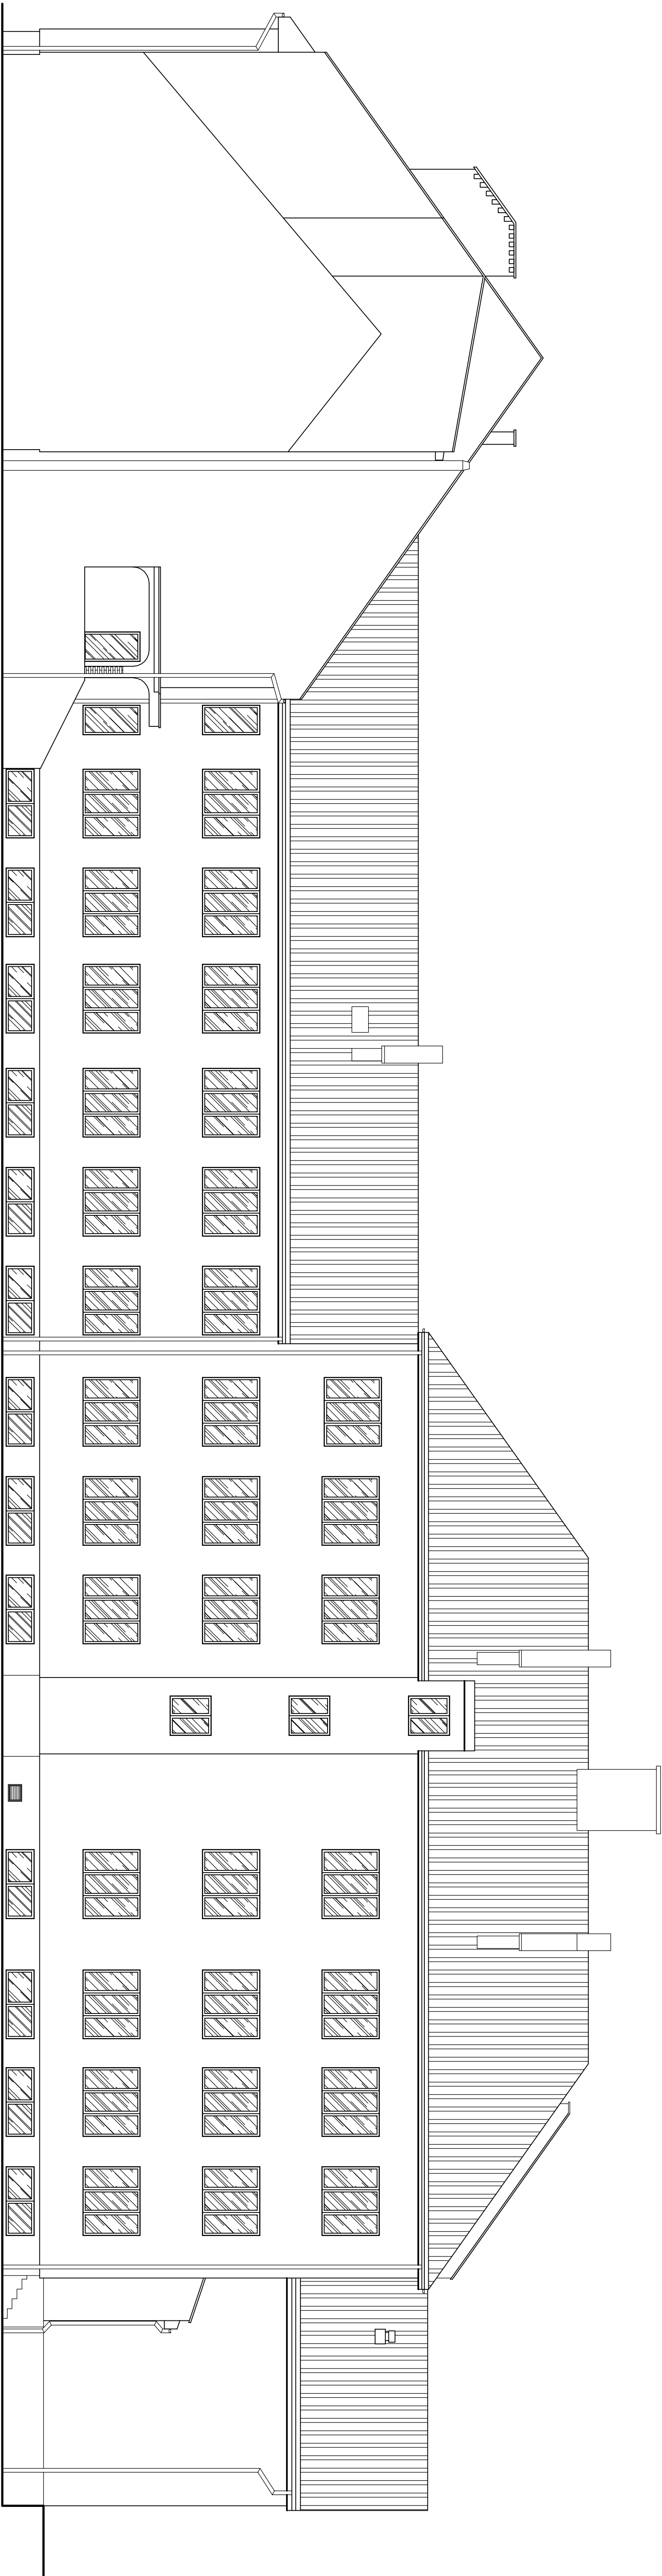

ELEWACJA POŁUDNIOWO-WSCHODNIA 1:100

Urb-D, ZłN w Gdańsku	Skala:	1:100
Opis: Projekt i wykonanie	Arch:	
Adres: 19-500 Gdańsk, ul. 1 Maja 25	Brutto:	Arch.
Stadium: Inwentaryzacja budowlana	Data:	2016.11
Architektura	Specjalność:	Podpis
inż. Władysław Zajkowski	Arch. i konstr. - bud.	BJ/419/73
Asystent architektura	Specjalność:	SIUW-108/77
mgr inż. Leszek Zajkowski	Konstr. - bud.	Nr upr.: SIUW-51/98
		Podpis