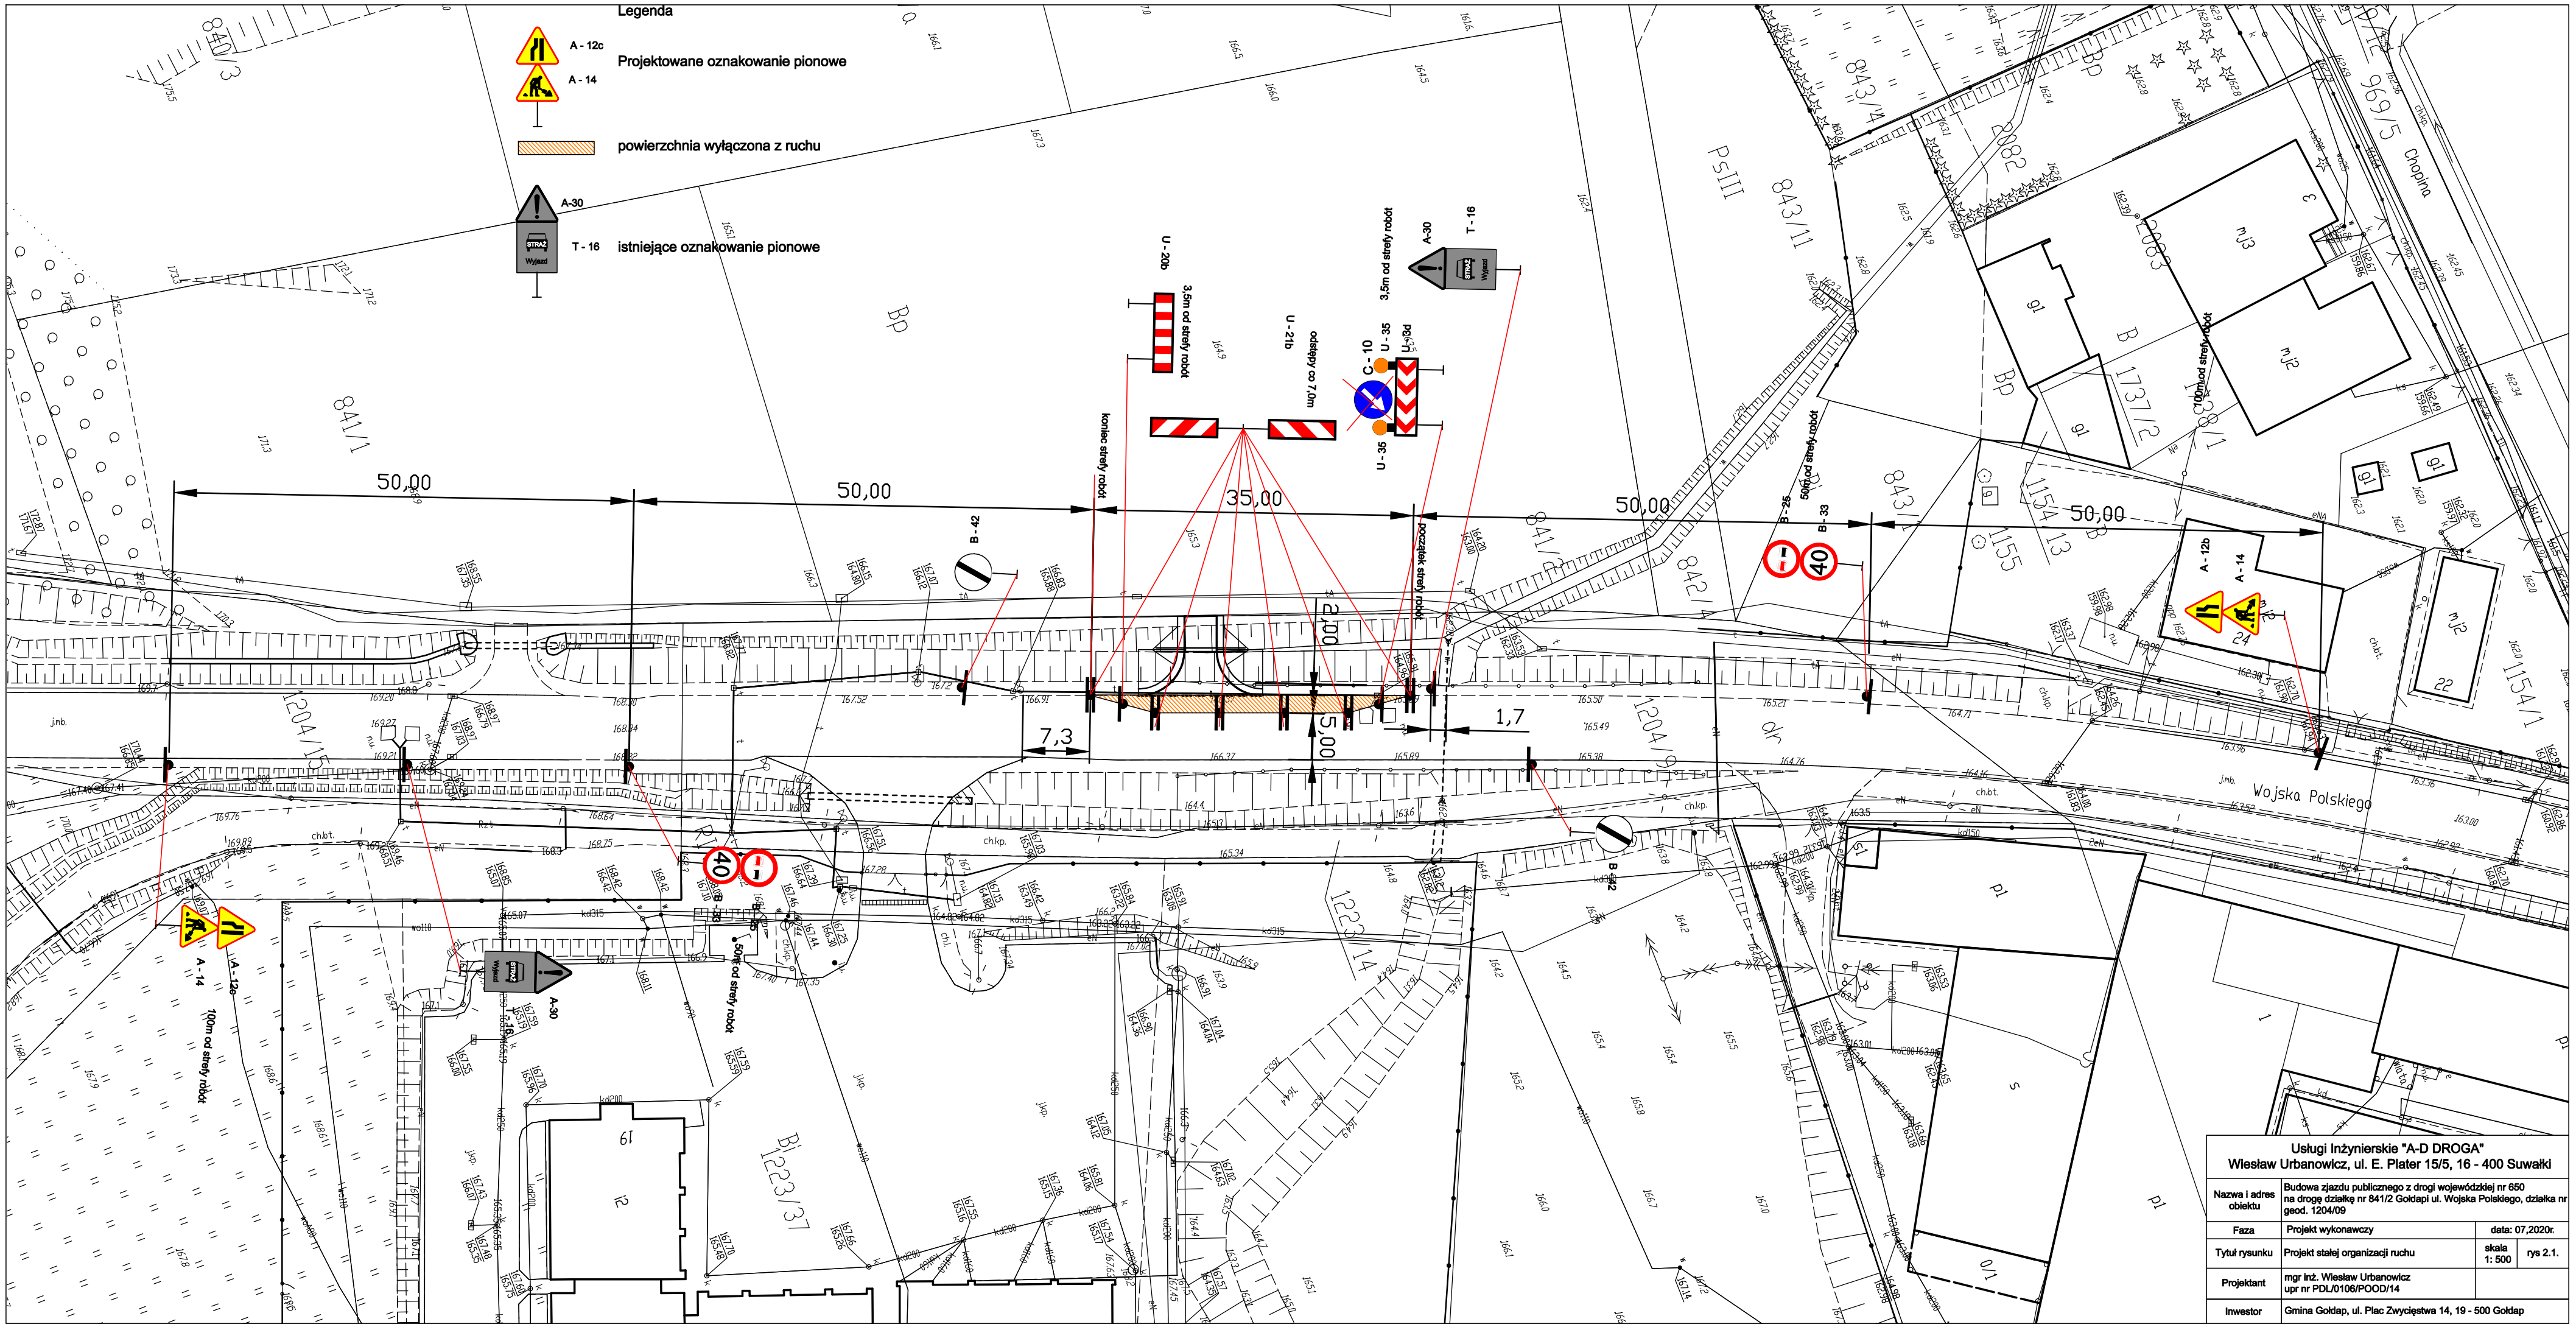
Legenda
A - 12c
A - 14
Projektowane oznakowanie pionowe
powierzchnia wyłączona z ruchu
A-30
T - 16
istniejące oznakowanie pionowe
U - 20b
3,5m od strefy robót
U - 21b
odległość 7,0m
C - 10
U - 35
3,5m od strefy robót
A-30
T - 16
koniec strefy robót
początek strefy robót
50,00
50,00
35,00
50,00
50,00
B - 42
B - 25
B - 33
A - 12b
A - 14
2,00
5,00
7,3
1,7
40
100m od strefy robót
100m od strefy robót
100m od strefy robót
Wojska Polskiego
Chopina
Usługi Inżynierskie "A-D DROGA"
Wiesław Urbanowicz, ul. E. Plater 15/5, 16 - 400 Suwałki
Nazwa i adres obiektu
Budowa zjazdu publicznego z drogi wojewódzkiej nr 650 na drogę działkę nr 841/2 Gołdapi ul. Wojska Polskiego, działka nr geod. 1204/09
Faza
Projekt wykonawczy
data: 07,2020r.
Tytuł rysunku
Projekt stałej organizacji ruchu
skala 1: 500
rys 2.1.
Projektant
mgr inż. Wiesław Urbanowicz upr nr PDL/0106/POOD/14
Inwestor
Gmina Gołdap, ul. Plac Zwycięstwa 14, 19 - 500 Gołdap