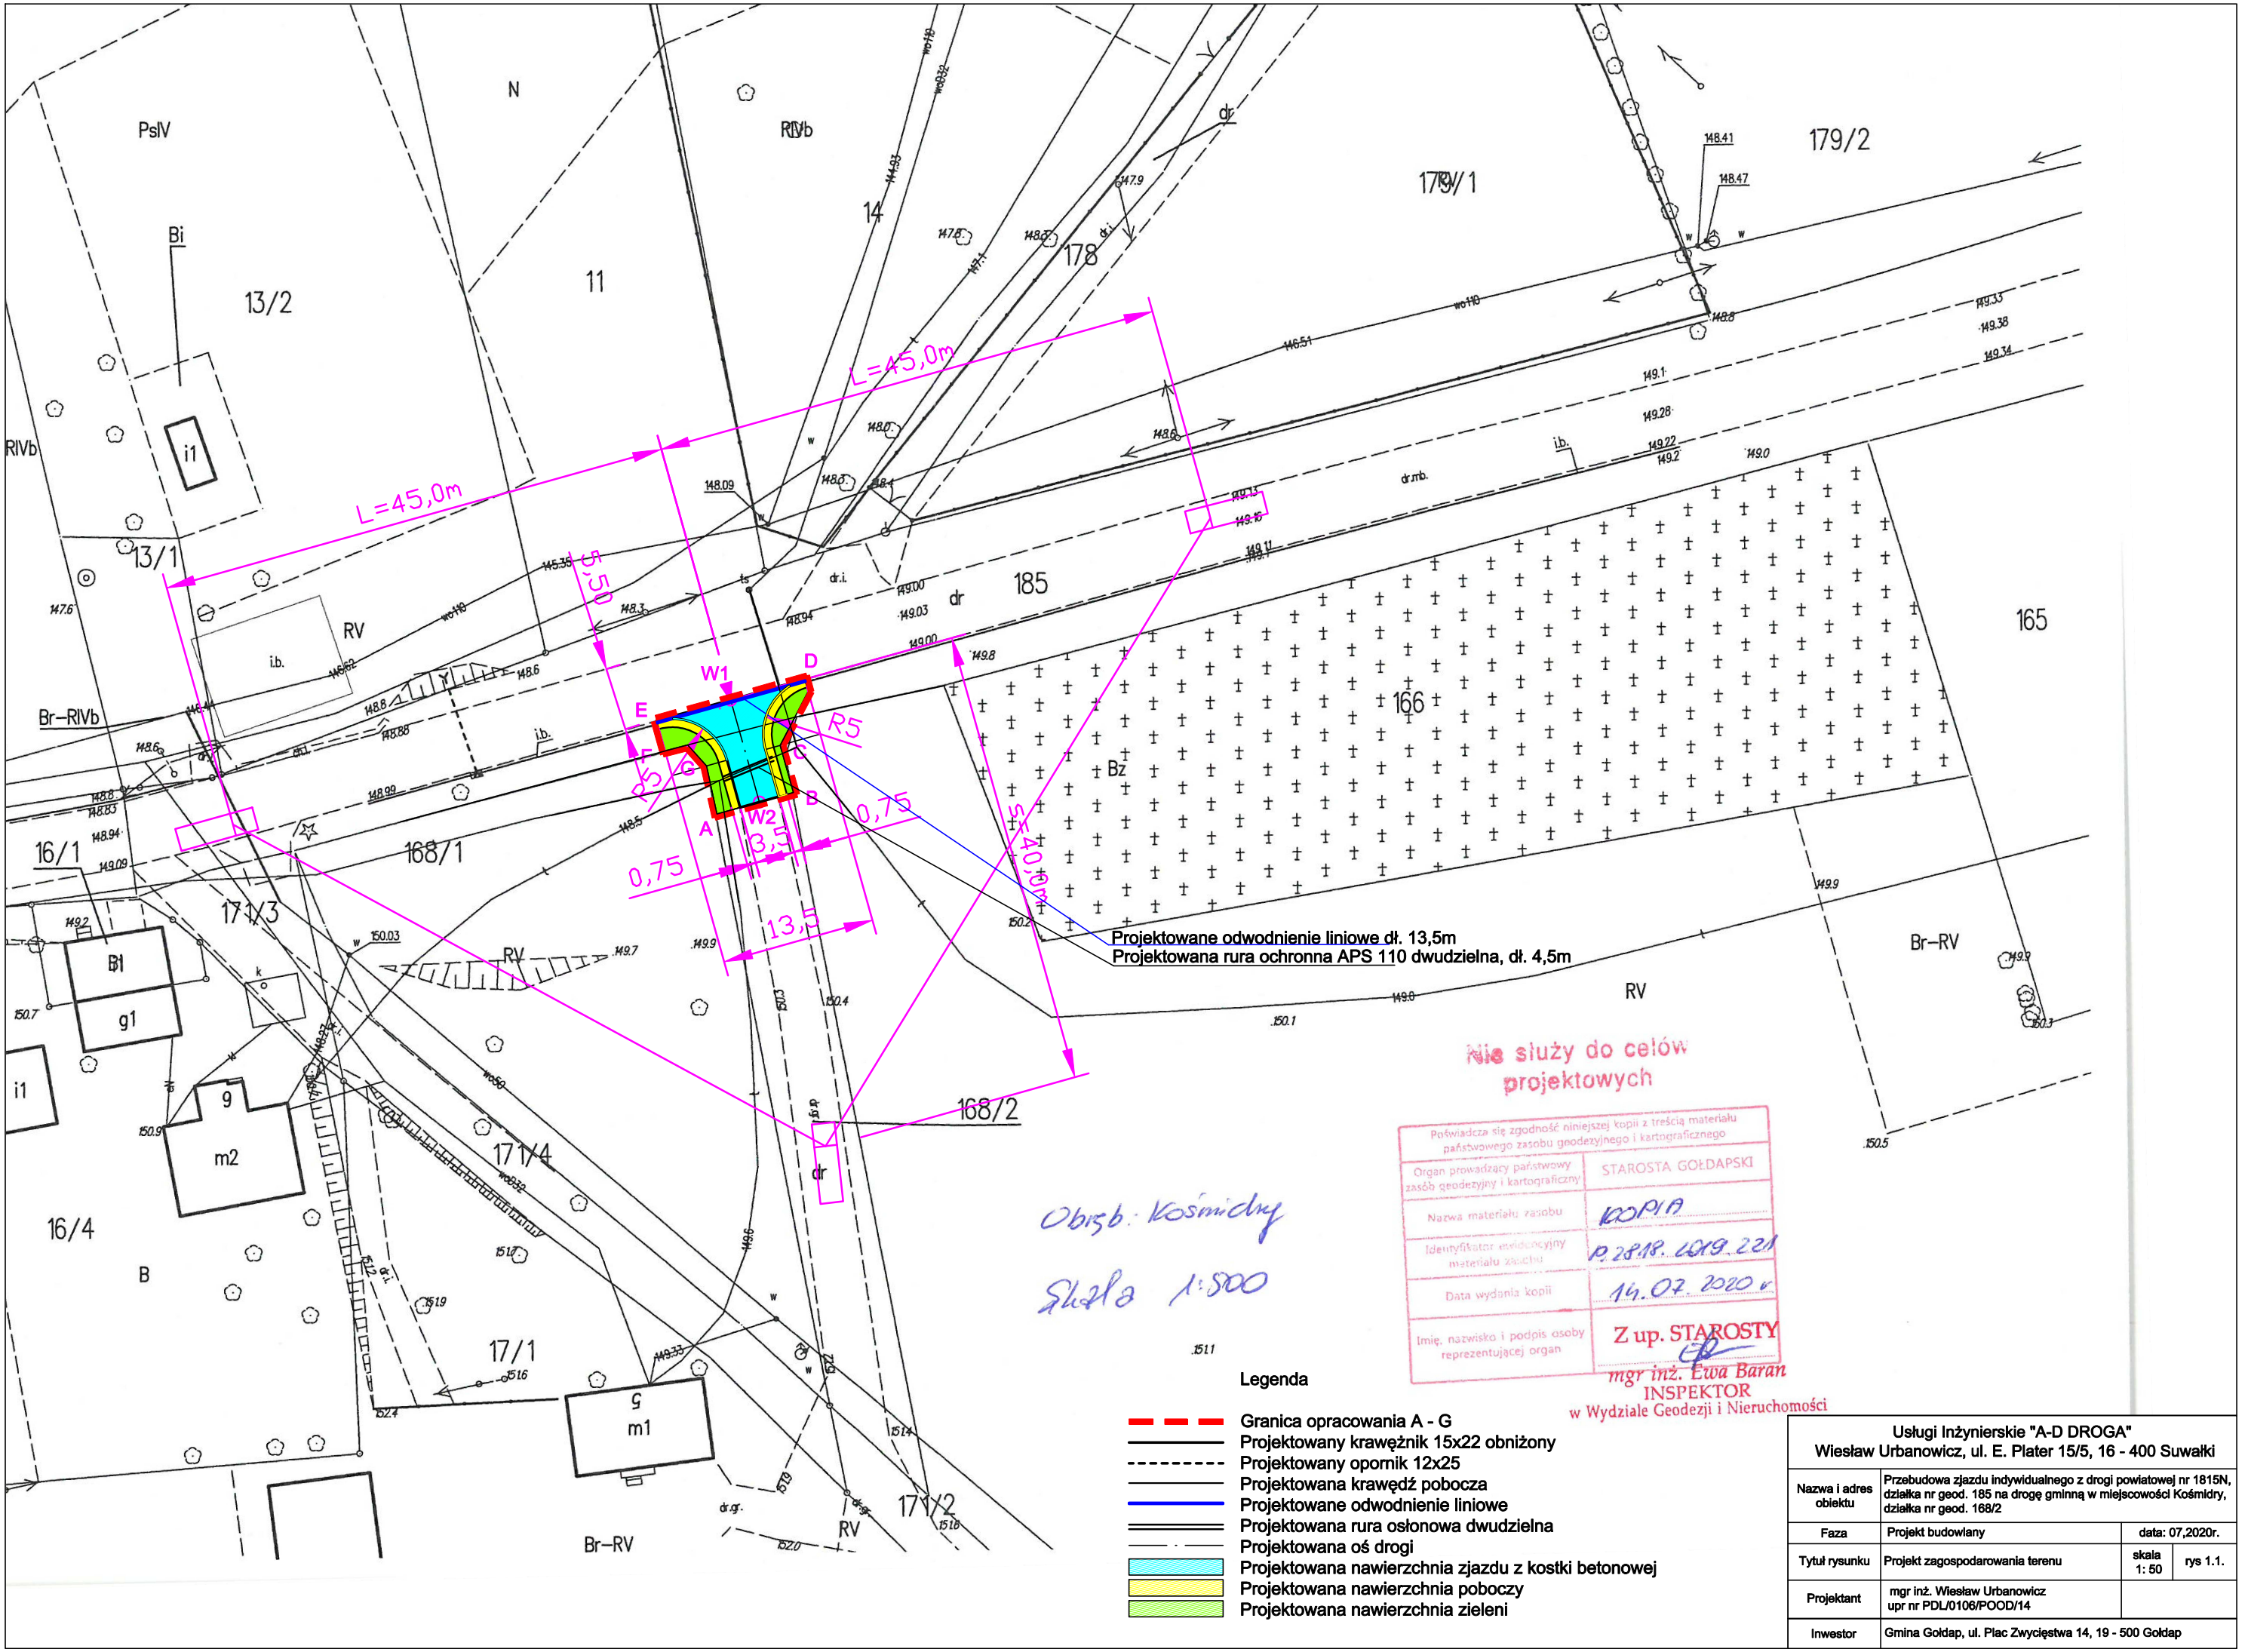

Nie służy do celów projektowych

Poświadcza się zgodność niniejszej kopii z treścią materiału państwowego zasobu geodezyjnego i kartograficznego	
Organ prowadzący państwowy zasób geodezyjny i kartograficzny	STAROSTA GOŁDAPSKI
Nazwa materiału zasobu	KOPIA
Identyfikator ewidencyjny materiału zasobu	P.2818.2019.221
Data wydania kopii	14.07.2020 r.
Imię, nazwisko i podpis osoby reprezentującej organ	Z up. STAROSTY mgr inż. Ewa Baran INSPEKTOR w Wydziale Geodezji i Nieruchomości

Usługi Inżynierskie "A-D DROGA" Wiesław Urbanowicz, ul. E. Plater 15/5, 16 - 400 Suwałki			
Nazwa i adres obiektu	Przebudowa zjazdu indywidualnego z drogi powiatowej nr 1815N, działka nr geod. 185 na drogę gminną w miejscowości Kośmidry, działka nr geod. 168/2		
Faza	Projekt budowlany	data: 07.2020r.	
Tytuł rysunku	Projekt zagospodarowania terenu	skala 1: 50	rys 1.1.
Projektant	mgr inż. Wiesław Urbanowicz upr nr PDL/0106/POOD/14		
Inwestor	Gmina Gołdap, ul. Plac Zwycięstwa 14, 19 - 500 Gołdap		