



LEGENDA:

- projektowana nawierzchnia jezdni z kostki brukowej koloru szarego o gr.8cm na podsyce cementowo-piaskowej o gr.5cm
- projektowana nawierzchnia zjazdów z kostki bruk.bet.graftiowej o gr.8cm na podsyce cementowo-piaskowej o gr.5cm
- projektowana nawierzchnia chodnika z kostki bruk. bet. szarej o gr.8cm na podsyce cementowo-piaskowej o gr.5cm
- projektowane zieleńce
- projektowany krawężnik 15x30 na ławie betonowej
- projektowany krawężnik 15x22 na ławie betonowej
- obrzeże betonowe 8x25cm na podsyce cementowo-piaskowej
- istniejące linie rozgraniczające granice pasa drogowego
- projektowane wjazdy z kruszywa łamanego 0/31,5mm o gr. 15cm kat.C50/30
- projektowane wyrównanie drogi gruntowej mieszanką kruszywa naturalnego 0/31,5mm o zmiennej grubości (do niezbędnego przykrycia kanału deszczowego min.0,8 ponad wierzch kanału)
- granica terenu biętego wnioskiem
- projektowane rury osłonowe typu APS 110 na istn.infr.telet. i energ.

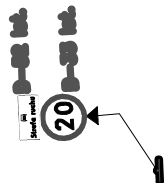

- Istniejące oznakowanie pionowe-do przedstawienia

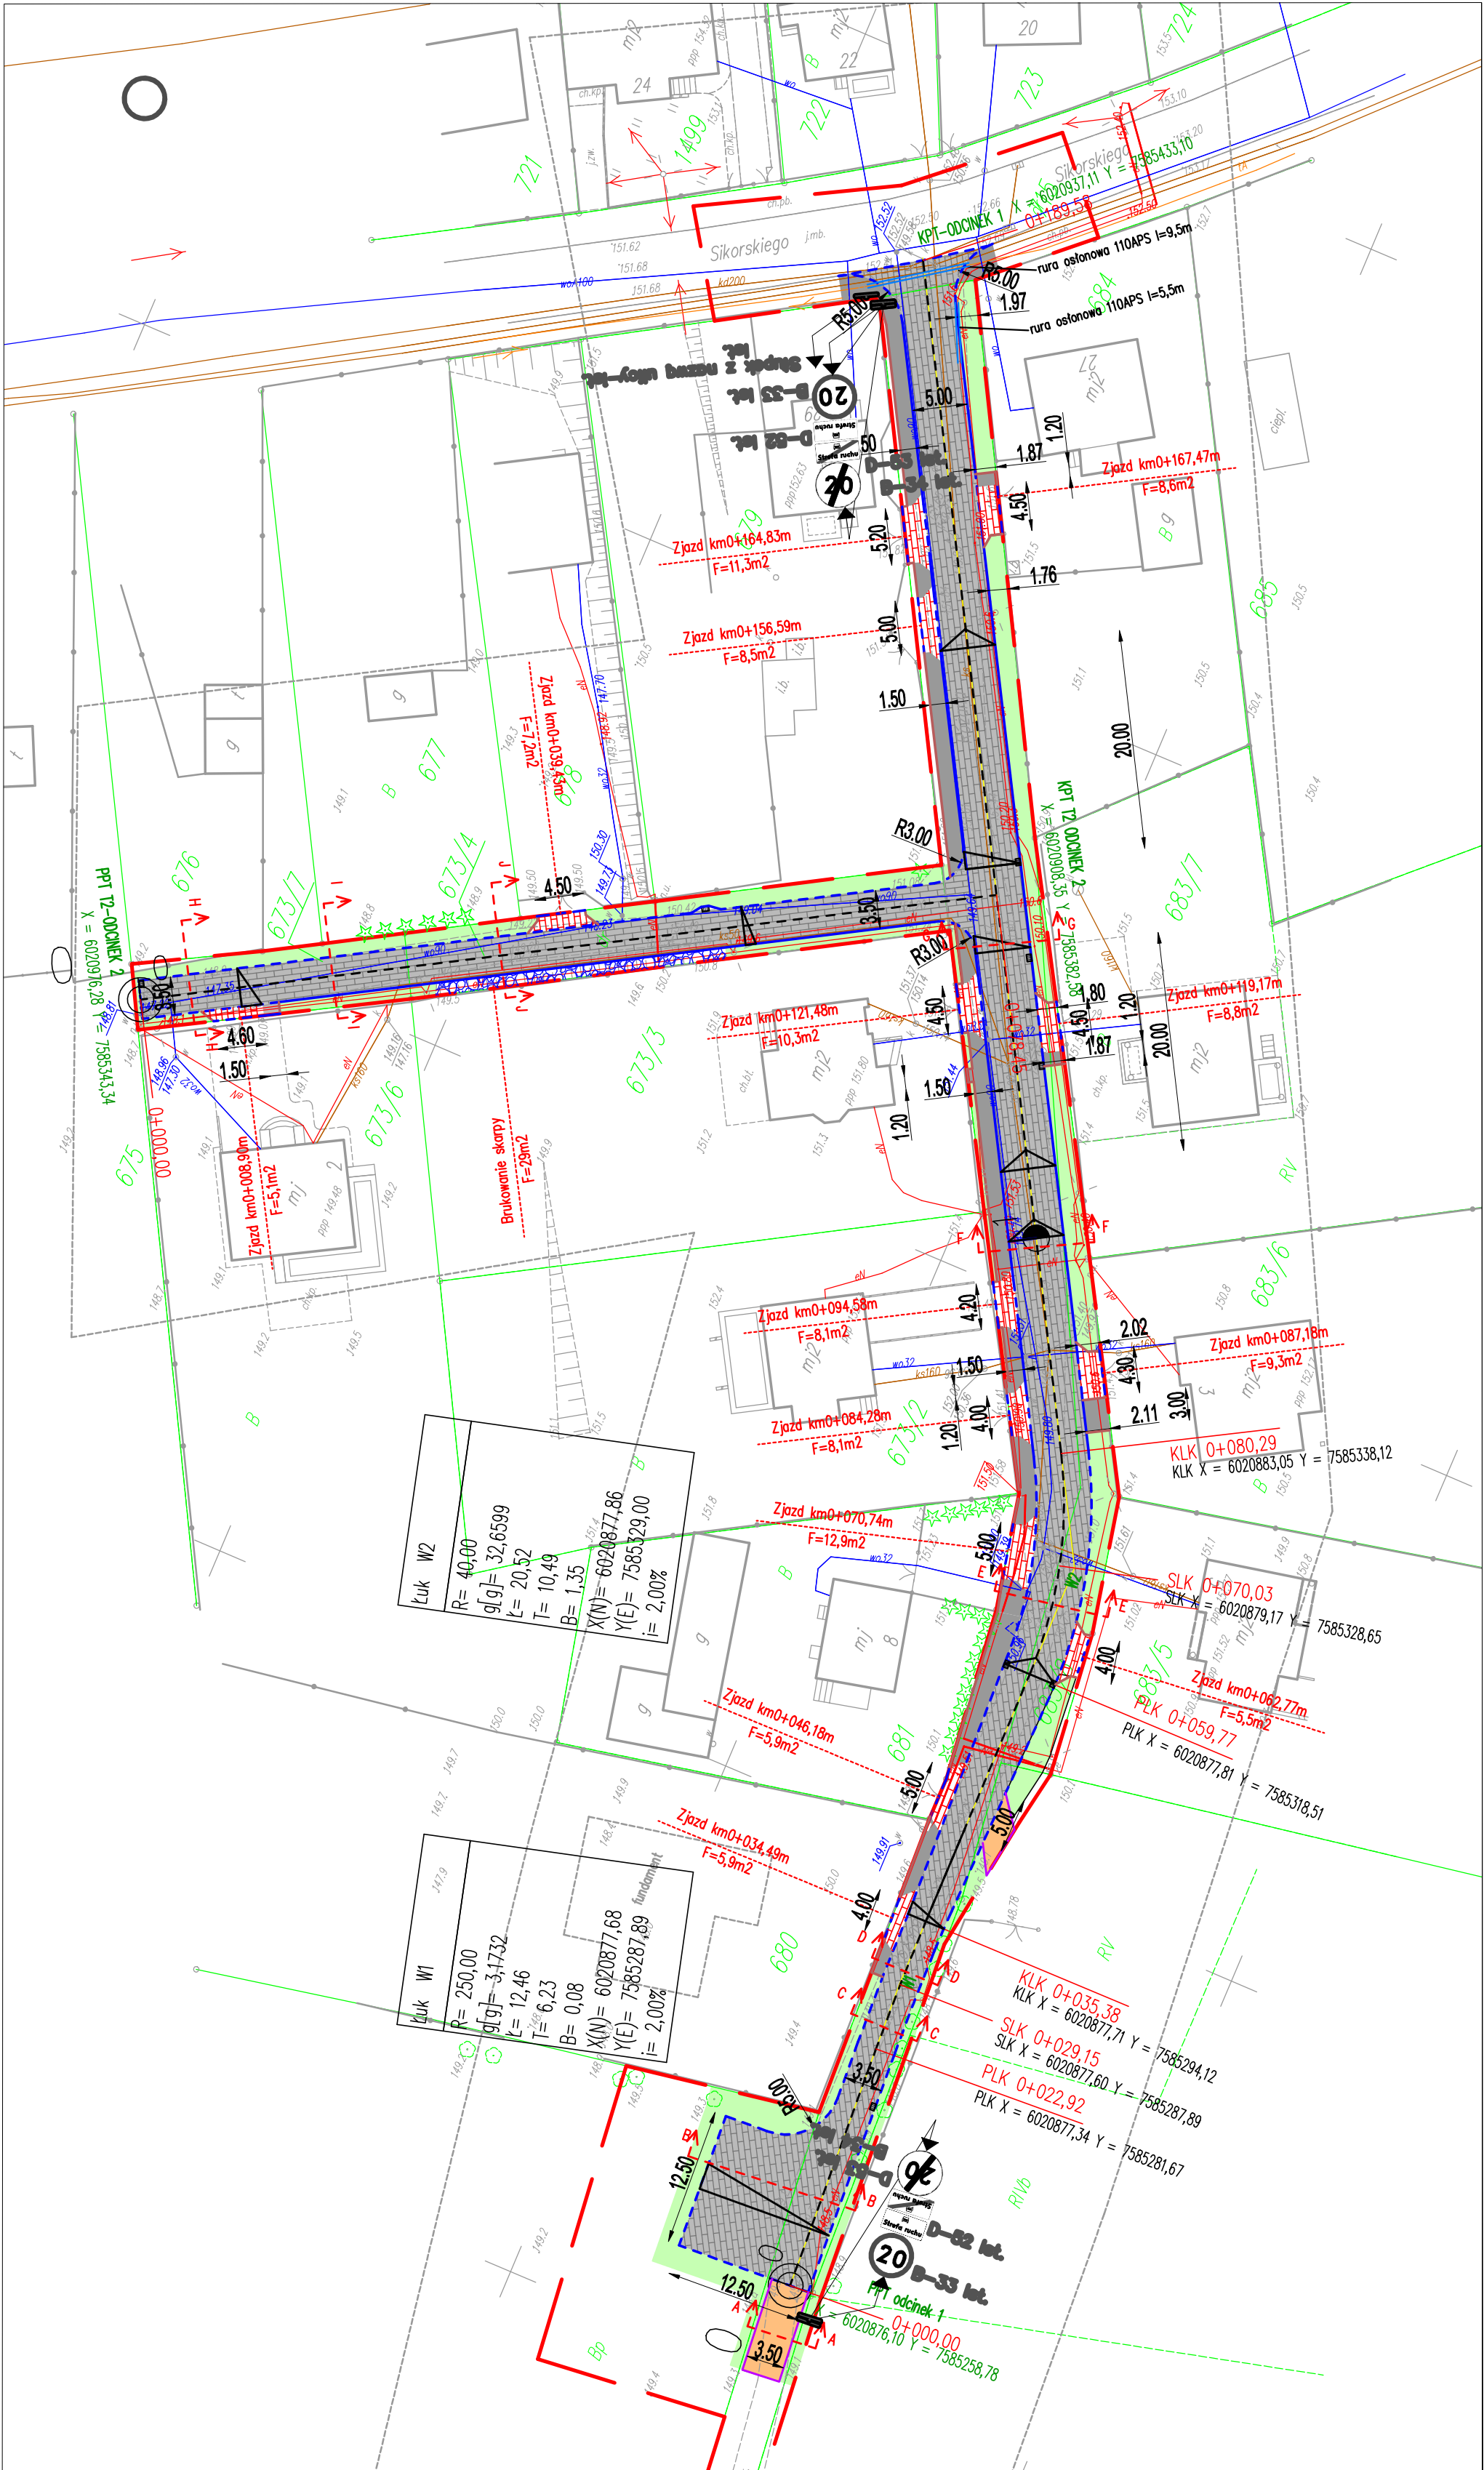

NAZWA OBIEKTU: Budowa, Przebudowa ulicy Różanej w Gołdapi		INWESTOR: GMINA GOŁDAP Plac Zwycięstwa 14, 19-500 Gołdap		JEDNOSTKA PROJEKTOWA: "PRO-GAL" ul.Stadionowa 7, 19-500 Gołdap	
ADRES OBIEKTU: Gołdap, obręb Gołdap 2 - 715 683/8, 683/11, 682/2, 673/5, 673/7, 673/4.		TYTUŁ RYSUNKU: PROJEKT STALEJ ORGANIZACJI RUCHU		PODPIS:	
		PROJEKTANT: mgr inż.Przemysław Galiński		SPECJALNOŚĆ, NR UPRAWNIENI: DROGOWA, WAM/0126/PWOD/10	
DATA OPRACOWANIA: listopad 2018r		SKALA RYSUNKU: 1:500		NR RYSUNKU: 2	