MAPA DO CELÓW PROJEKTOWYCH

Oznaczenie kancelaryjne zgłoszenia pracy geodezyjnej: GN.6640.2.426.2019

Obiekt: Przystań MOSiR - Ośrodek "Leśny Zakątek"

Jednostka ewidencyjna	281803_4 Miasto Gołdap gmina	pow. : gołdapski woj. : warmińsko - mazurskie
Obręb ewidencyjny	0001 Gołdap	ARKUSZ 2
Skala mapy		1 : 500
Nazwa układu współrzędnych	prostokątnych płaskich układu wysokości	2000/21 Kronsztadt 86
Oznaczenie granic obszaru, który był przedmiotem aktualizacji		
Informacje o szlabeloboiskach gruntowych mających wpływ na zagospodarowanie gruntów, zlokalizowanych w granicach projektowanej inwestycji		nie badano
Data opracowania mapy		29-08-2019r.

Usługi Geodezyjno-Kartograficzne
Mirosław Niedziejko
19-400 Olecko, ul. Lelwia 12
tel. 847-149-11-02 kom. 281401876
tel. 87 520 12 00 kom. 503 845 541
TECHNIK GEODETA
Mirosław Niedziejko
nazwa i imię i nazwisko wykonawcy

GEODETA UPRAWNIONY
Andrzej Jan Jaworowski
nr uprawnień i podpis geodety

Niniejszą mapę sporządzono na podstawie materiałów archiwalnych i rozwiązań/opracowań/operatów z roku 2016. Obowiązkiem inwestora (wykonawcy) jest ujawnienie przed zasypaniem wszelkich urządzeń podziemnych celem zewnętrznego zinwentaryzowania.
Uwaga! Mapa nie zawiera informacji, mapa urządzeniami podziemnymi nie wyklucza się istnienia w terenie urządzeń podziemnych o których brak informacji w środkach brzmiących i na zasadzy odrębnie w czasie inwentaryzacji.
Uwagi! Użyte gruntowe wyrażone na niniejszej mapie kolorem zakłopan przedstawiają sposób użytkowania zgodny z ewidencją gruntów na dzień sporządzenia mapy.

Szkic orientacyjny
skala 1 : 10 000

STAROSTA GOŁDAPSKI
P.P.W.P. 2a3.600
06. 09. 2019.
z up. STAROSTY
mgr inż. Ewa Baran
PODINSPEKTOR
w Wydziale Geodezji i Nieruchomości

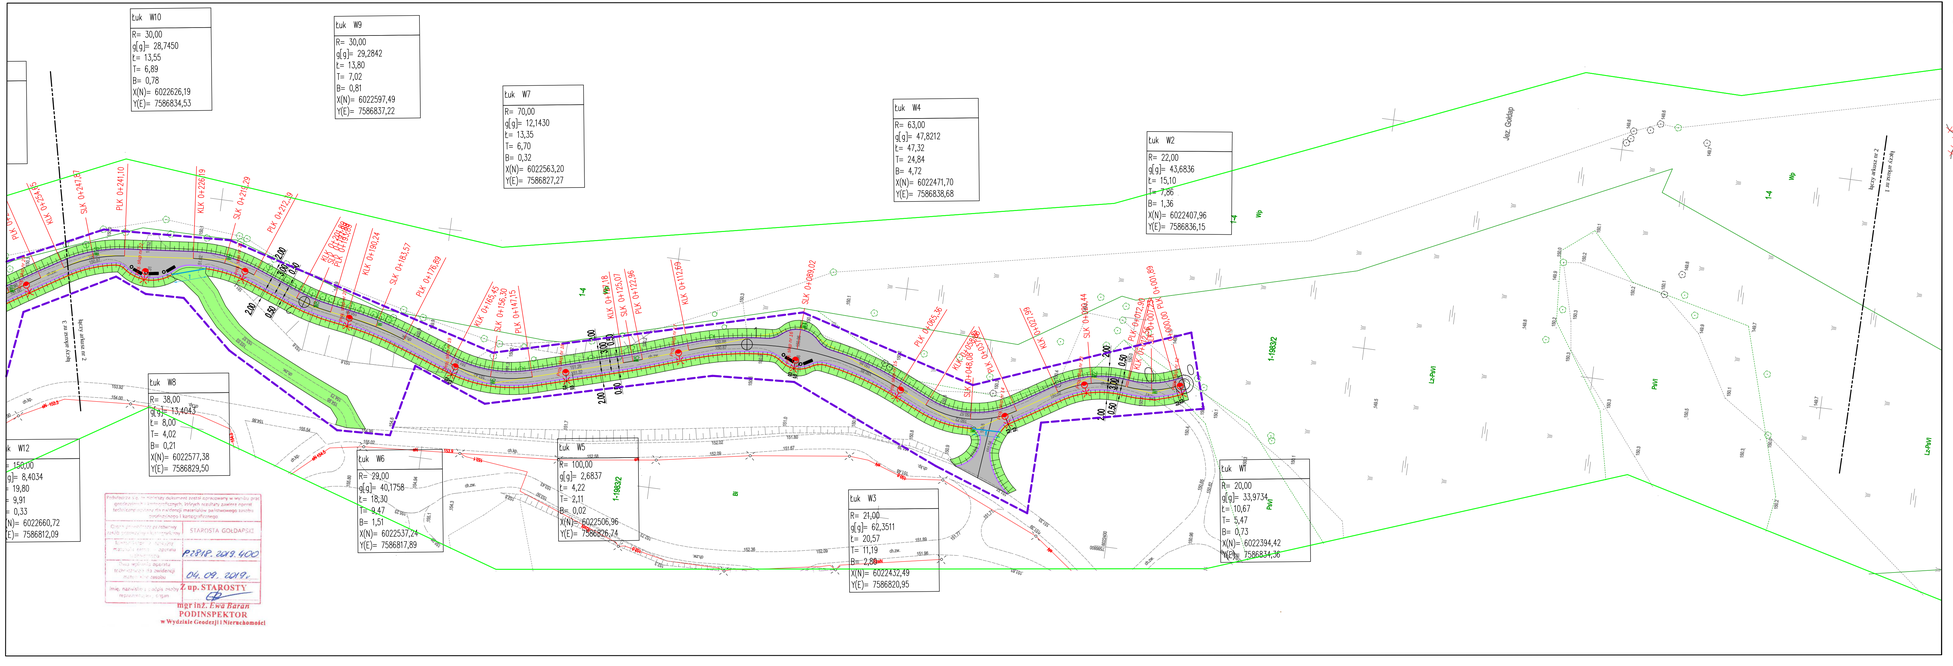
tuk W10
R= 30,00
g(g)= 28,7450
t= 13,55
T= 6,89
B= 0,78
X(N)= 6022626,19
Y(E)= 7586834,53
tuk W9
R= 30,00
g(g)= 29,2842
t= 13,80
T= 7,02
B= 0,81
X(N)= 6022597,49
Y(E)= 7586837,22
tuk W7
R= 70,00
g(g)= 12,1430
t= 13,35
T= 6,70
B= 0,32
X(N)= 6022563,20
Y(E)= 7586827,27
tuk W4
R= 63,00
g(g)= 47,8212
t= 47,32
T= 24,84
B= 4,72
X(N)= 6022471,70
Y(E)= 7586838,68
tuk W2
R= 22,00
g(g)= 43,6836
t= 15,10
T= 7,95
B= 1,36
X(N)= 6022407,96
Y(E)= 7586836,15
tuk W8
R= 38,00
g(g)= 13,4043
t= 8,00
T= 4,02
B= 0,21
X(N)= 6022577,38
Y(E)= 7586829,50
tuk W6
R= 29,00
g(g)= 40,1758
t= 18,30
T= 9,47
B= 1,51
X(N)= 6022537,24
Y(E)= 7586817,89
tuk W5
R= 100,00
g(g)= 2,6837
t= 4,22
T= 2,11
B= 0,02
X(N)= 6022506,96
Y(E)= 7586826,74
tuk W3
R= 21,00
g(g)= 62,3511
t= 20,57
T= 11,19
B= 2,58
X(N)= 6022432,49
Y(E)= 7586820,95
tuk W1
R= 20,00
g(g)= 33,9734
t= 10,67
T= 5,47
B= 0,73
X(N)= 6022394,42
Y(E)= 7586834,36
Jez. Gołdap
Jez. Gołdap
Jez. Gołdap