



Schemat montażowy ram

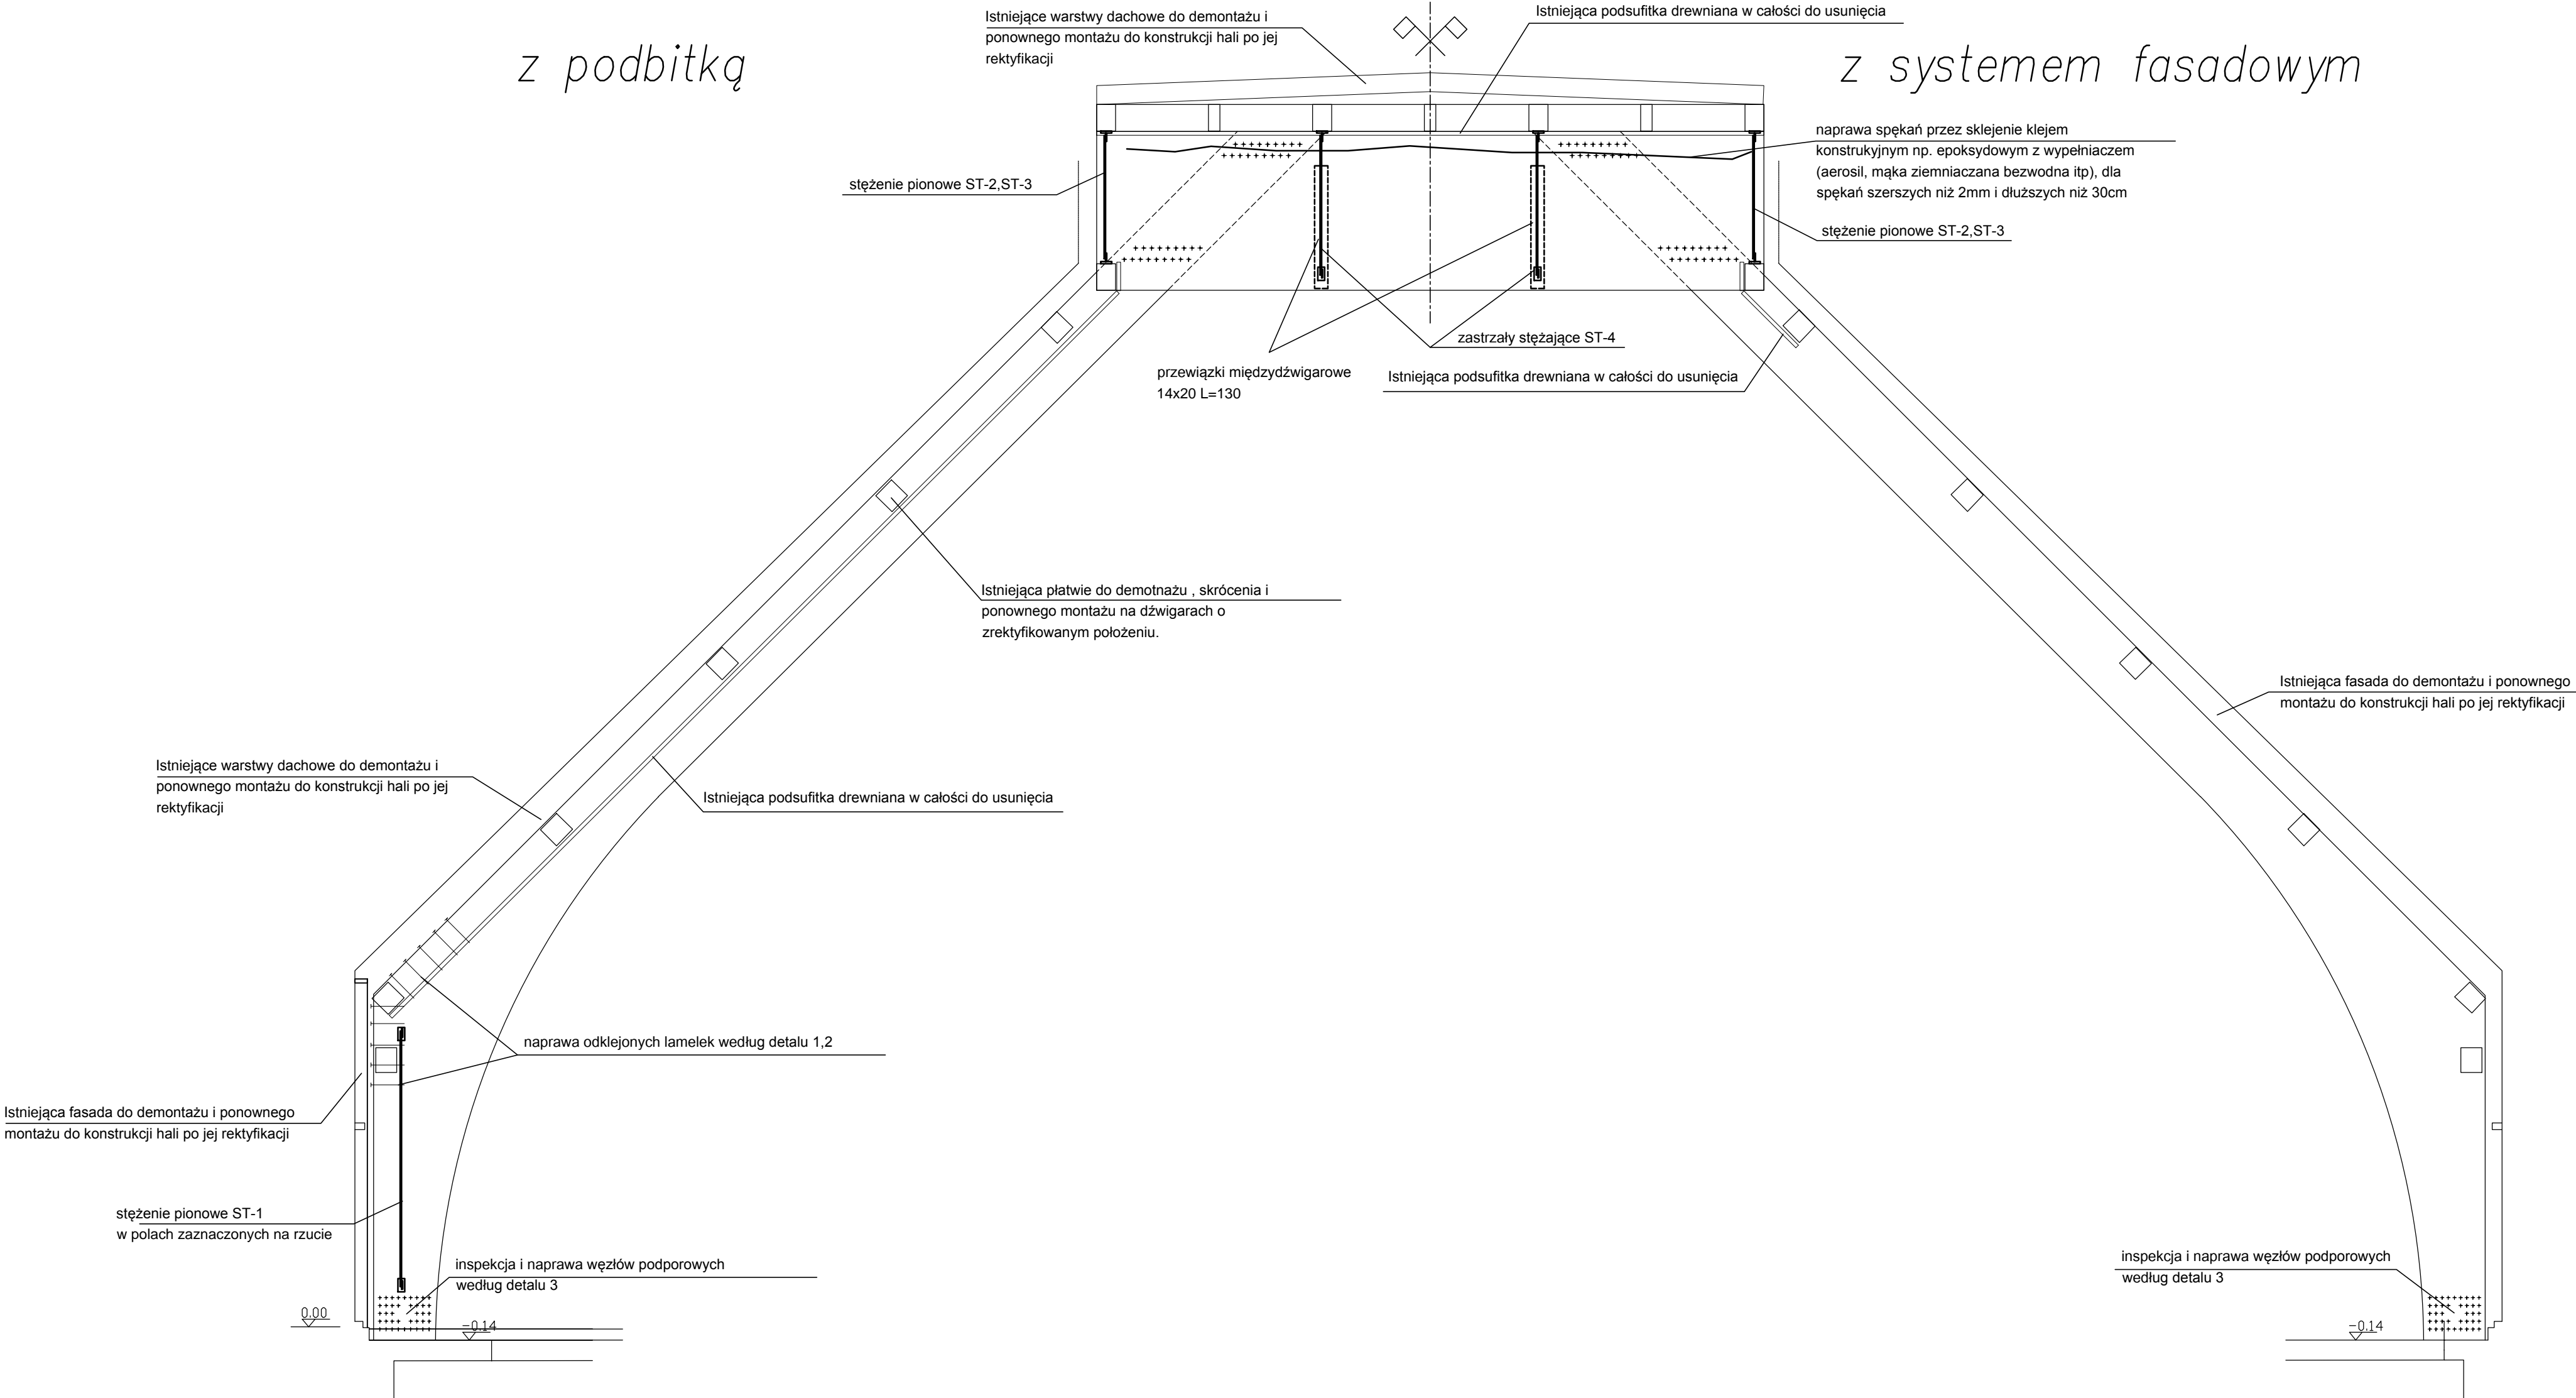

0	PW	28.12.2021
wydanie	opis	data
BIURO KONSTRUKCYJNE FCJ  www.fcj.com.pl fcj@fcj.com.pl 90-203 1002, ul. Pomorska 41 tel 42 6331230		TYTUŁ OPRACOWANIA BUDOWA BUDYNKU ZAKŁADU PRZEMYSŁOWO-ROLNICZEGO W UZDROWISKU GOŁDAP DZ. EW. 1989/6, CZ. DZ. 1987, 1981 OBREB 0001, GOŁDAP
FAZA PROJEKT WYKONAWCZY UZUPEŁNIAJĄCY		INWESTOR Gmina Gołdap ul. Zwycięstwa 14, 19-500 Gołdap
BRANŻA KONSTRUKCYJNO-BUDOWLANA		
ZAKRES TOM 1- NAPRAWA		
TYTUŁ RYSUNKU SCHEMAT MONTAŻOWY RAM		
PROJEKTANT mgr inż. SŁAWOMIR CZARKOWSKI upr. 69/98/Wt	SKALA 1:50 A1	NR RYS ND-1 rew.0
OPRACOWAŁ	DATA 28.12.2021	
SPRAWDZIŁ mgr inż. JACEK DOMAGAŁA upr. L00/3304/PWBKs/18		