
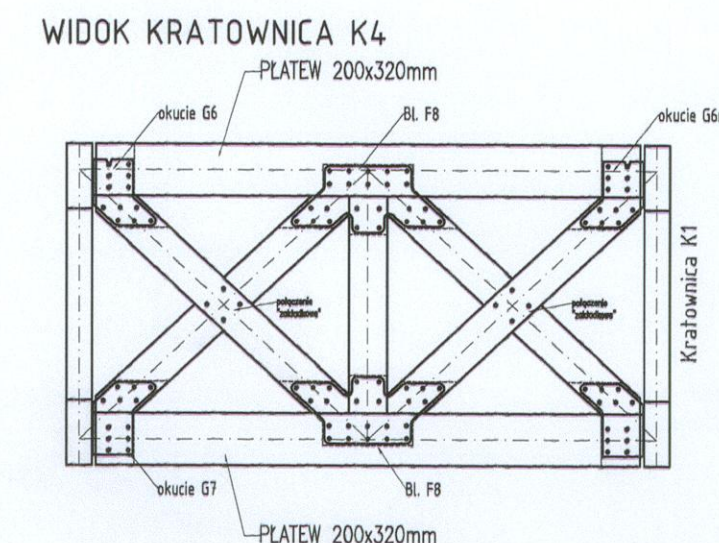


Przekrój A-A Skala 1:50

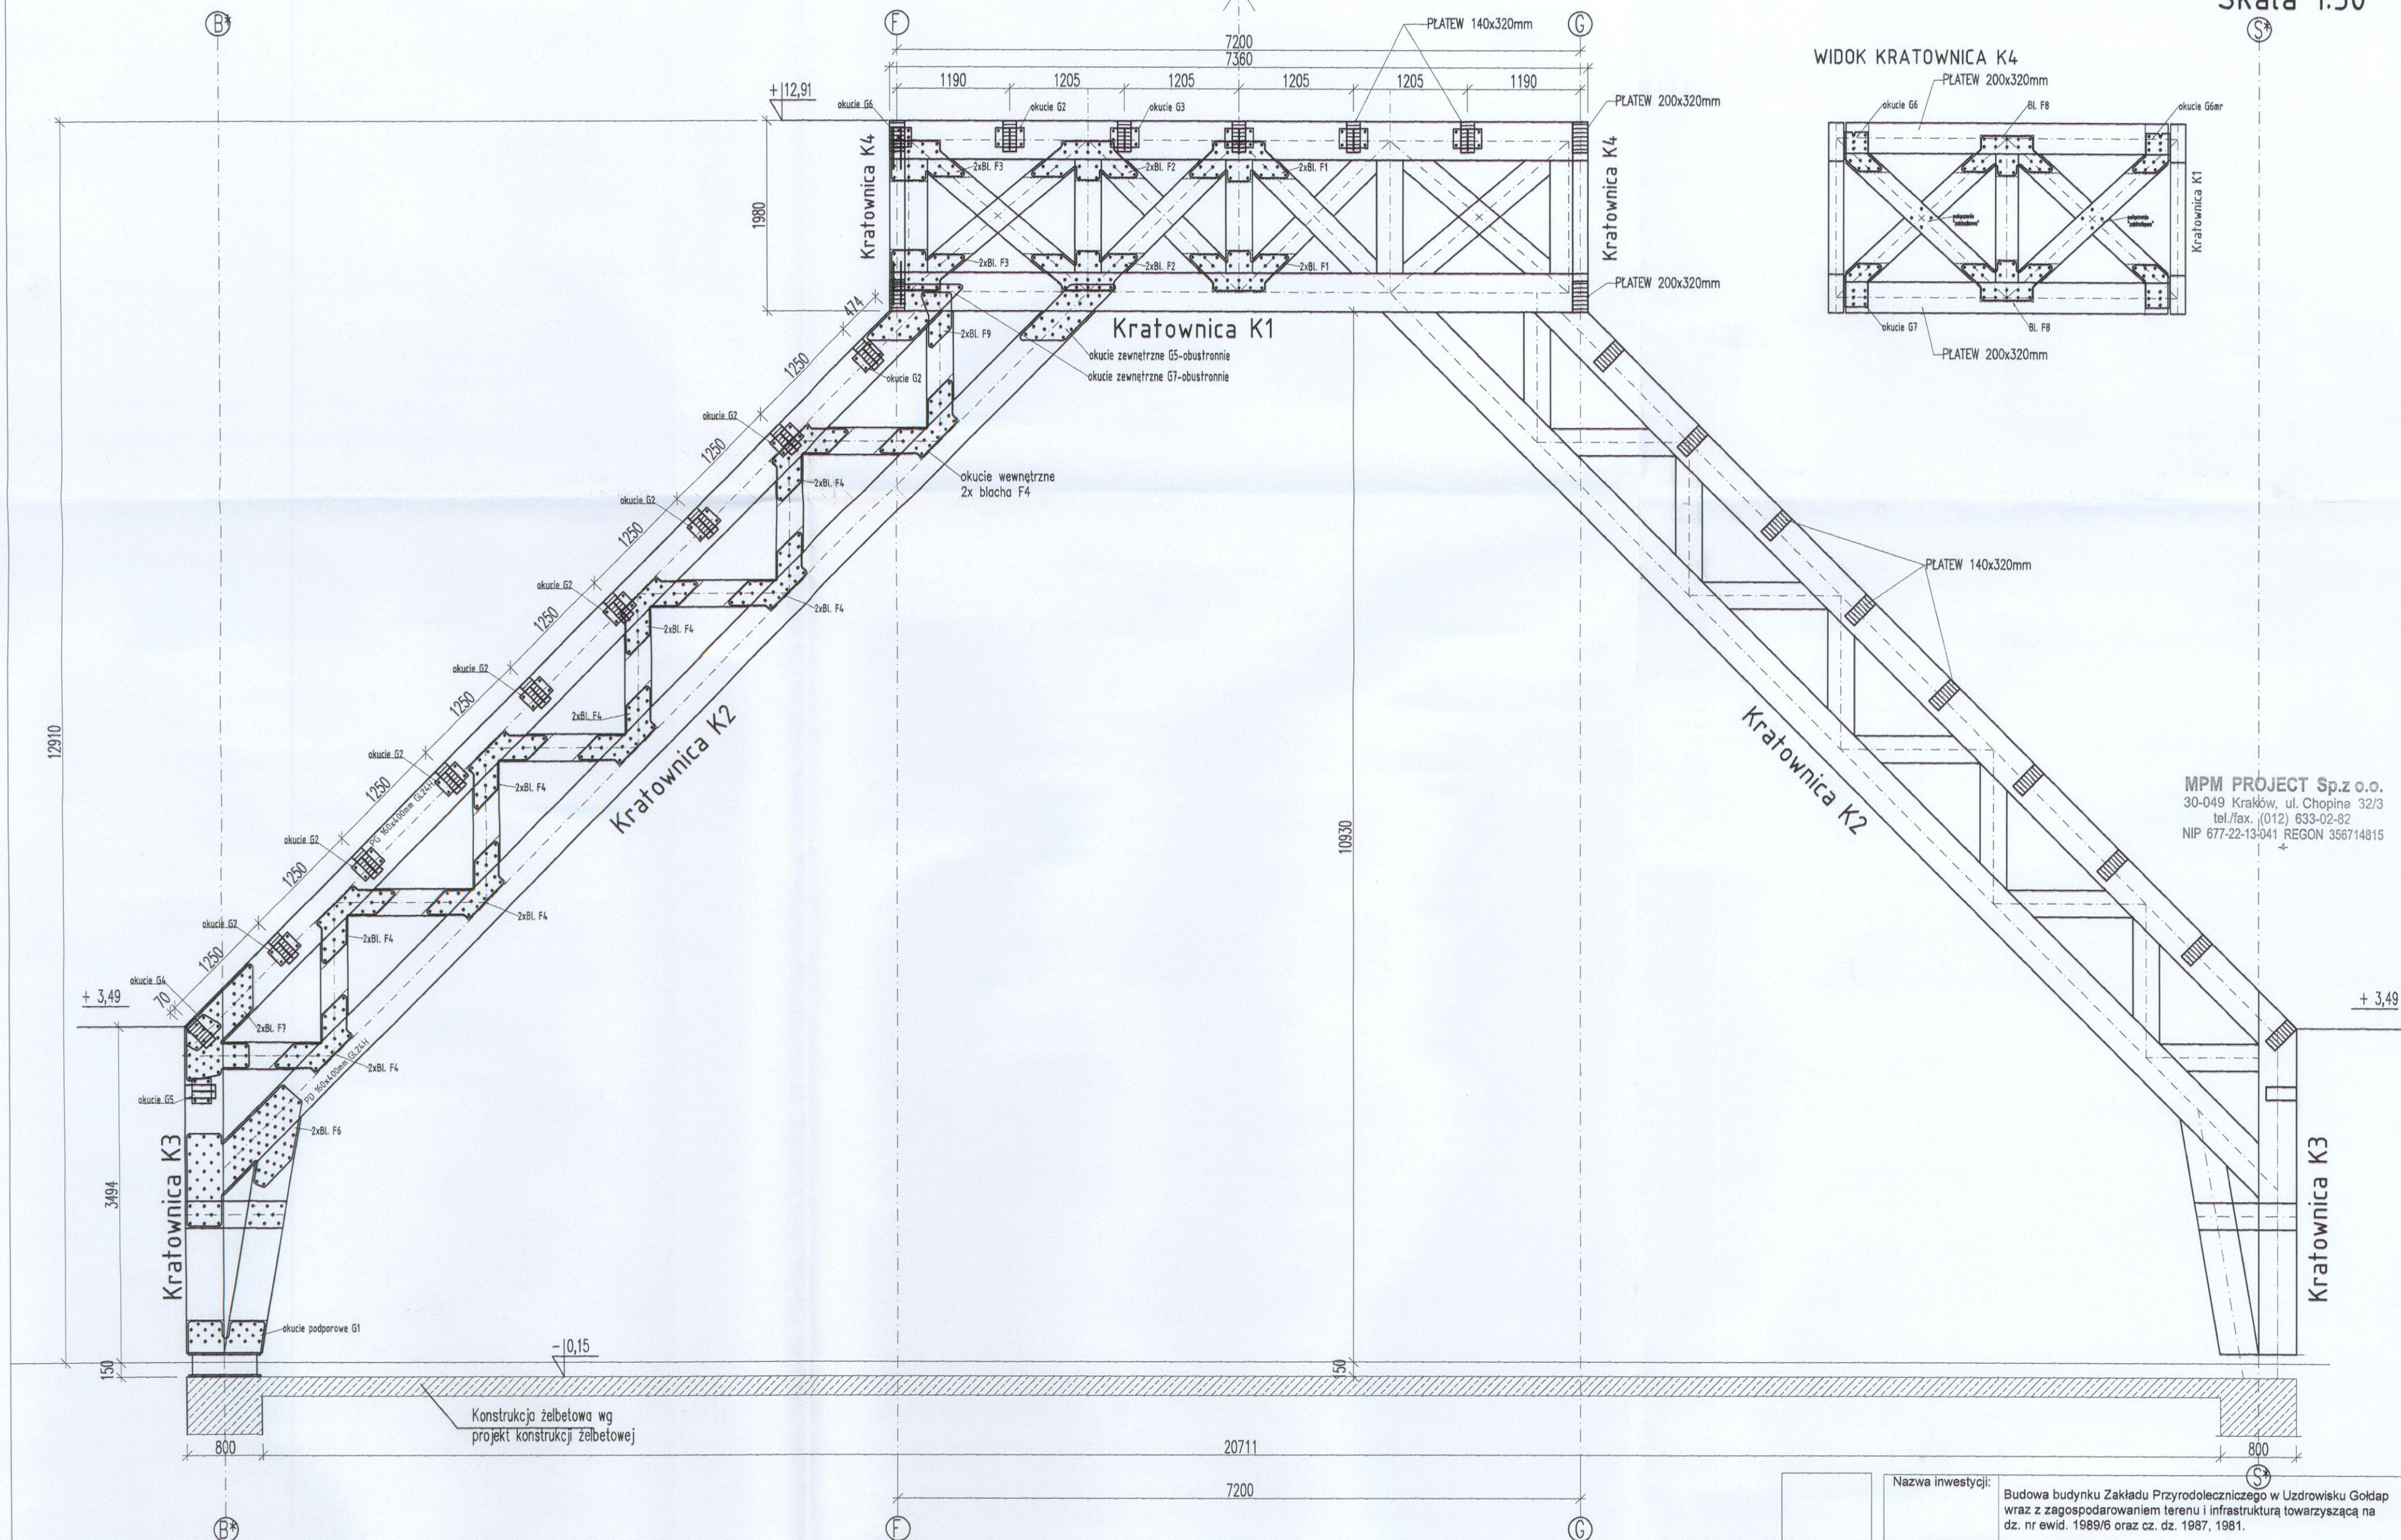

MPM PROJECT Sp. z o.o.
30-049 Kraków, ul. Chopina 32/3
tel./fax: (012) 633-02-82
NIP 677-22-13-041 REGON 356714815

Uwaga:

- 1) elementy w obróbce cyfrowej – dostarcza się pliki dxf*
- 2) okucia stalowe w obróbce cyfrowej – dostarcza się pliki dxf*
- 3) Płatwie – obróbka cyfrowa. Otwory frezowane, nie wiercone! Wymagana dokładność do 1mm
- 4) Projektant zastrzega sobie prawo protokolarnego odbioru materiału przed wbudowaniem w celu weryfikacji poprawności połączeń oraz jakości wykonania!
- 5) nacięcia zabezpieczone ppoż oraz zasłonięte listewkami.
- 6) śruby, sworznie, okucia widoczne – ocynk ogniowy
- 7) blachy węzłowe (ukryte) zabezpieczone poprzez malowanie sigma cover 350
- 8) podwieszenia do konstrukcji wymagają PISEMNEJ AKCEPTACJI!

DREWNO KLEJONE GL24H (WG PN-EN 14080:2013)
STAL: 235/355
BUDYNEK W KLASIE ODORNOŚCI POŻAROWEJ "D" (R30)
OBciążENIE śNIEGIEM – STREFA IV

PRACOWNIA PROJEKTOWA
"VITARO"



MPM
PROJECT

ul. Chopina 32/3
30-049 KRAKÓW

Nazwa inwestycji:	Budowa budynku Zakładu Przyrodoleczniczego w Uzdrawisku Gołdap wraz z zagospodarowaniem terenu i infrastrukturą towarzyszącą na dz. nr ewid. 1989/6 oraz cz. dz. 1987, 1981.		
Adres inwestycji:	Dz. nr ewid. 1989/6 oraz cz. dz. 1987, 1981; 19-500 Gołdap Obręb: 0001 GOŁDAP; Jednostka ewidencyjna: 281803_4 MIASTO GOŁDAP		
Branża:	KONSTRUKCJA Z DREWNA KLEJONEGO		
Inwestor:	Gmina Gołdap Pl. Zwycięstwa 14, 19-500 Gołdap		
Rysunek:	Przekrój A-A		
Projektował:	mgr inż. Robert Kocwa Nr. Upr. 17/2001	Podpis:	mgr inż. Robert Kocwa Upr. bud. 17/2001
Faza: PW	Skala 1:50	Data: 02.2018r	NR: 2