


ARKUSZ 1


ARKUSZ 2

ARKUSZ 2

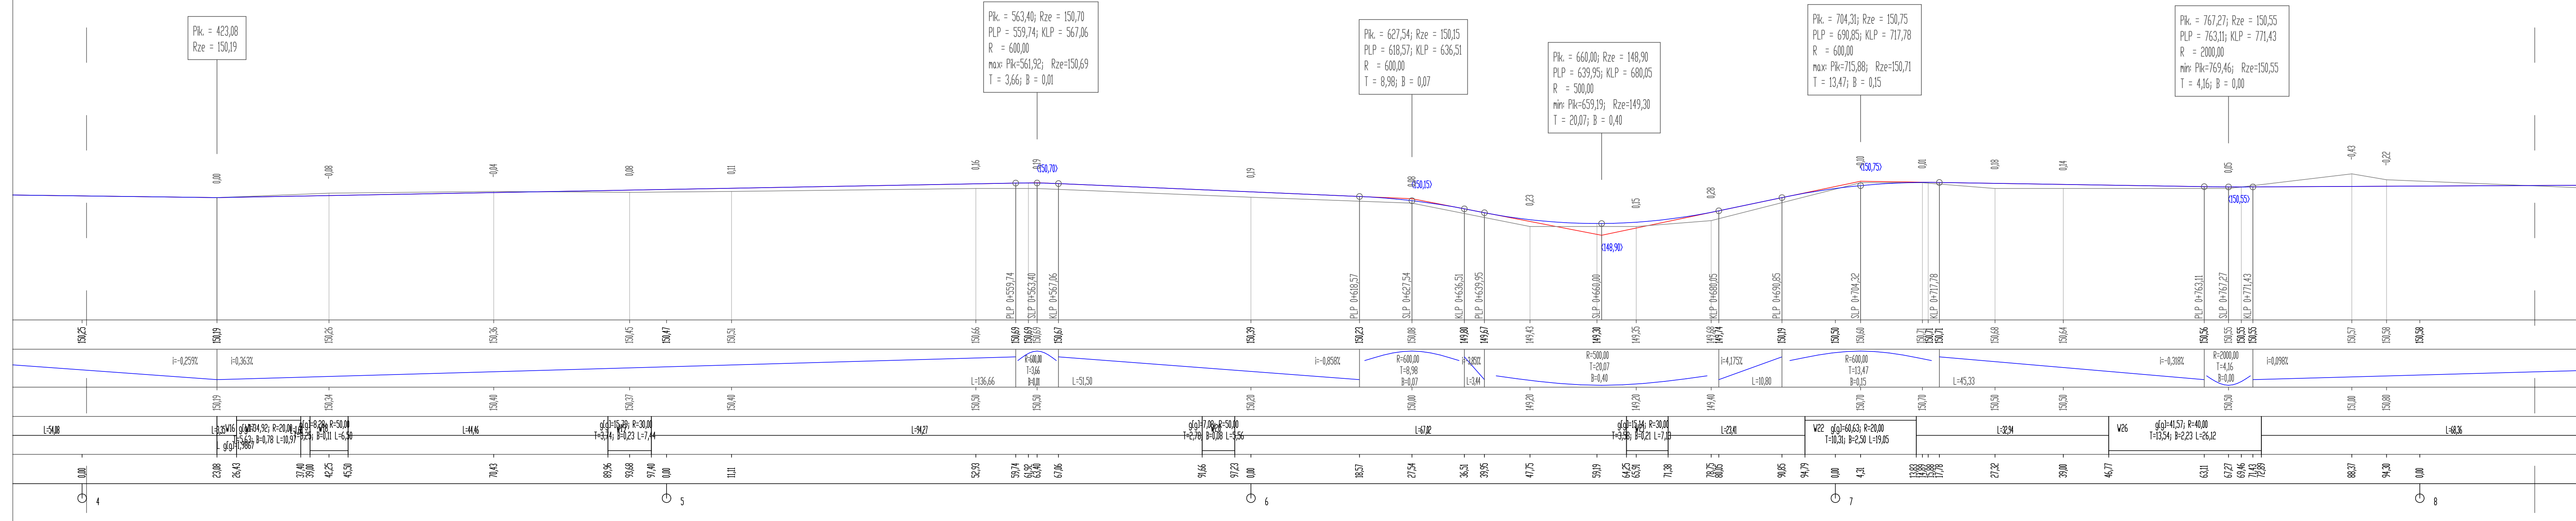

ARKUSZ 2

ARKUSZ 3

NAZWA OBIEKTU: "Budowa ciągu pieszego - noworowego wzdłuż jeziora Góral"		
INWESTOR: Gmina Góral ul. Zwycięstwa 14, 19-500 Góral		
TYTUŁ RYSUNKU: Przekrój podłużny nawięty - ścieżka od parku zdrowego		
ADRES OBIEKTU: m.Góral, obręb 0001 Górald dz.nr:1981, 38/1, 39, 1480/1, 1480/2, 1496, 1983/2, 1980, 1970/1.		
PROJEKTANT: mgr inż. Przemysław Góraliński	SPECJALNOŚĆ, NR UPRAWNIENI: DROGOWA, WAM/0126/PWOD/10	PODPIS:
SPRAWDZAJĄCY: mgr inż. Mariusz Jamiołkowski	SPECJALNOŚĆ, NR UPRAWNIENI: DROGOWA, PDL/0105/POOD/14	PODPIS:
DATA OPRACOWANIA: wrzesień 2019r	SKALA RYSUNKU: 1:100/500	NR RYSUNKU: 3.2