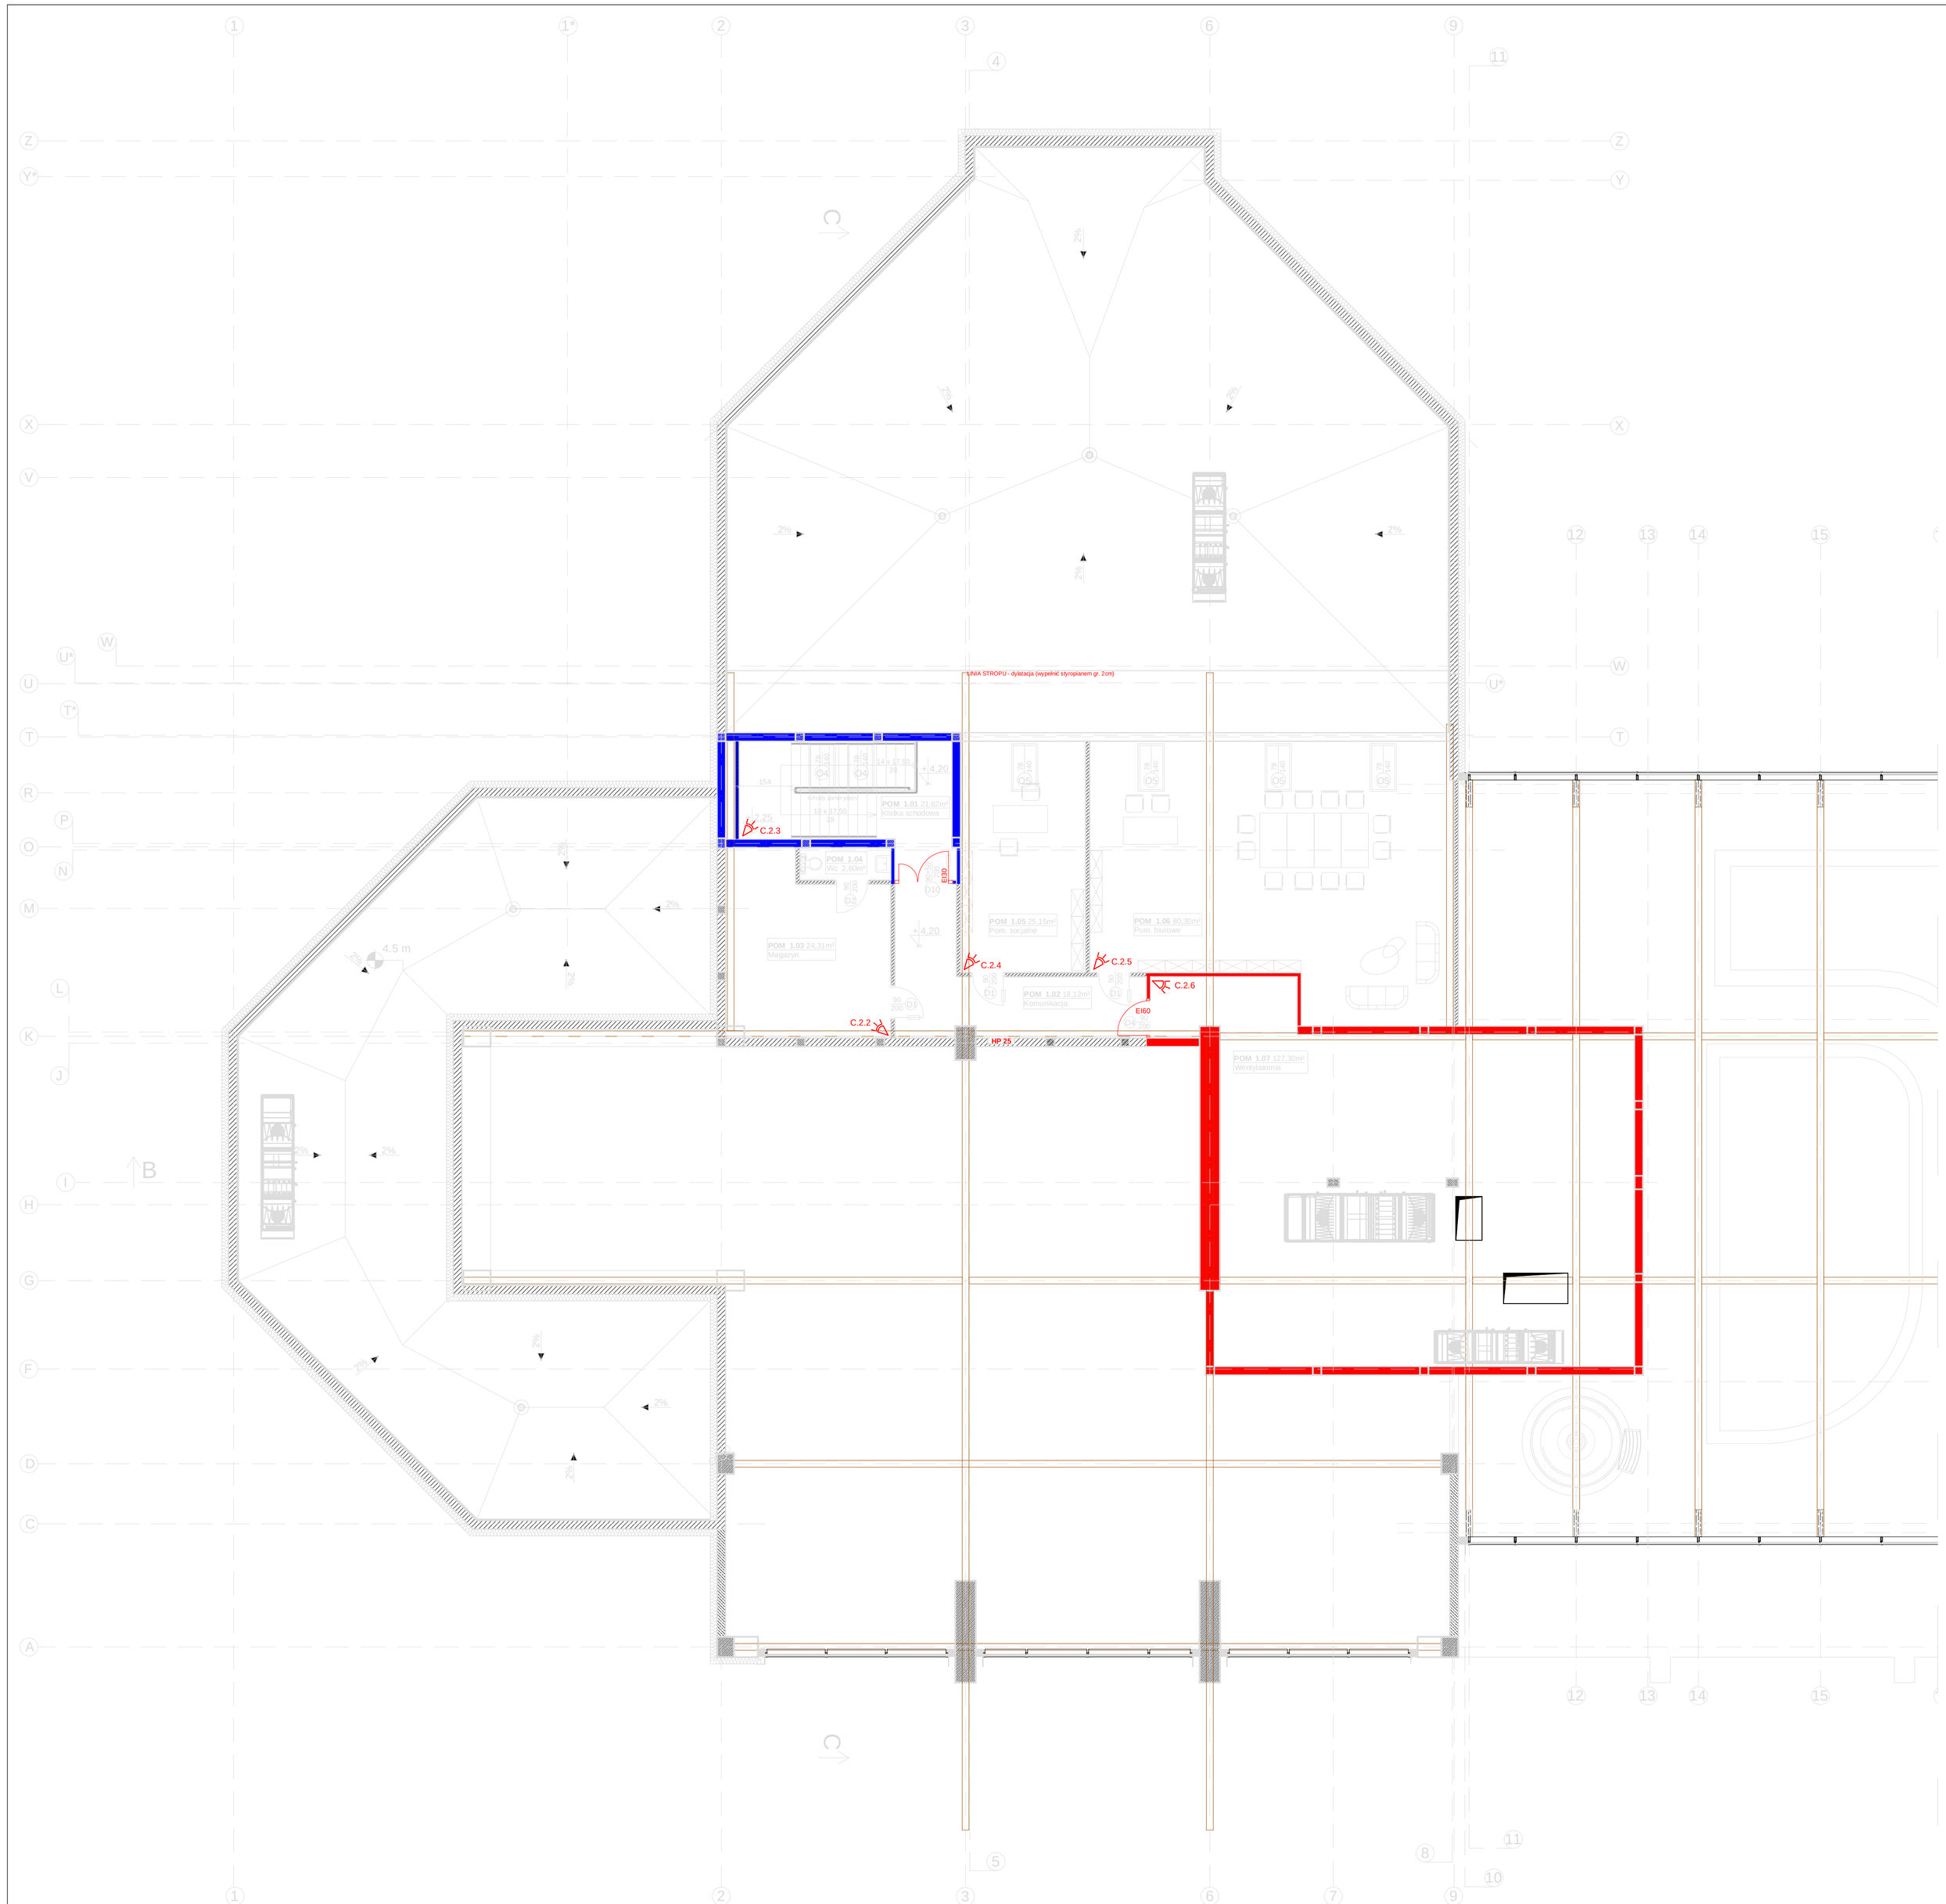

LEGENDA:

C.x.y — Pasywna Czujka Podczerwieni ścienna PIR zasięg min. 11m - wysokość montażu 2.4m
x - numer adresu modułu rozszerzeń / 0 oznacza płytę centrali /
y - numer wejścia modułu

UWAGI:

1. Przewody prowadzić w trasach kablowych dedykowanych dla instalacji słaboprądowych. Trasy koryt ujęto w projekcie instalacji elektrycznych.
2. Poza trasami koryt przewody prowadzić podtynkowo w rurkach osłonowych
3. Zasilanie poszczególnych elementów instalacji uwzględniono w projekcie instalacji elektrycznej
4. Wszytskie elementy systemu SSWIN podłączyć w konfiguracji 2EOL

PRACOWNIA PROJEKTOWA "VITARO"

Inwestycja	Budowa budynku Zakładu Przyrodoleczniczego w Uzdrowisku Gołdap wraz z zagospodarowaniem terenu i infrastrukturą towarzyszącą na dz. nr ewid. 1989/6 oraz cz. dz. 1987, 1981.		**Data:** 15.II.2018
			Skala 1:100
Adres inwestycji	Dz. nr ewid. 1989/6 oraz cz. dz. 1987, 1981; 19-500 Gołdap Obręb: 0001 GOŁDAP; Jednostka ewidencyjna: 281803_4 MIASTO GOŁDAP		**Nr rys:** E-14
Inwestor	Gmina Gołdap		
Adres Inwestora	Pl. Zwycięstwa 14, 19-500 Gołdap		**Branża / Etap** ELEK / PW
Temat rysunku	PLAN INSTALCJI SSWIN - RZUT CZĘŚCI PIĘTRA		**Podpis:**
Branża elektryczna	Projektant	mgr inż. Tomasz Knapik nr upr. MAP/0052/POOE/13 Upr. bud. do projekt. bez ograniczeń w spec. instalacyjnej w zakresie sieci, instalacji i urządzeń elektrycznych i elektroenergetycznych	
	Asystent proj.	mgr inż. Grzegorz Latocha	