


LEGENDA:
x - numer linii osiowej / 0 oznacza linię osiową
y - numer linii osiowej / 0 oznacza linię osiową

UWAGI:

- Prace projektowe w ramach budowy wykonywane do czasu zakończenia prac budowlanych.
- Prace instalacyjne wykonywane po zakończeniu prac budowlanych.
- Prace instalacyjne wykonywane po zakończeniu prac budowlanych.
- Wszystkie elementy systemu SSN podlegają weryfikacji i kontroli.

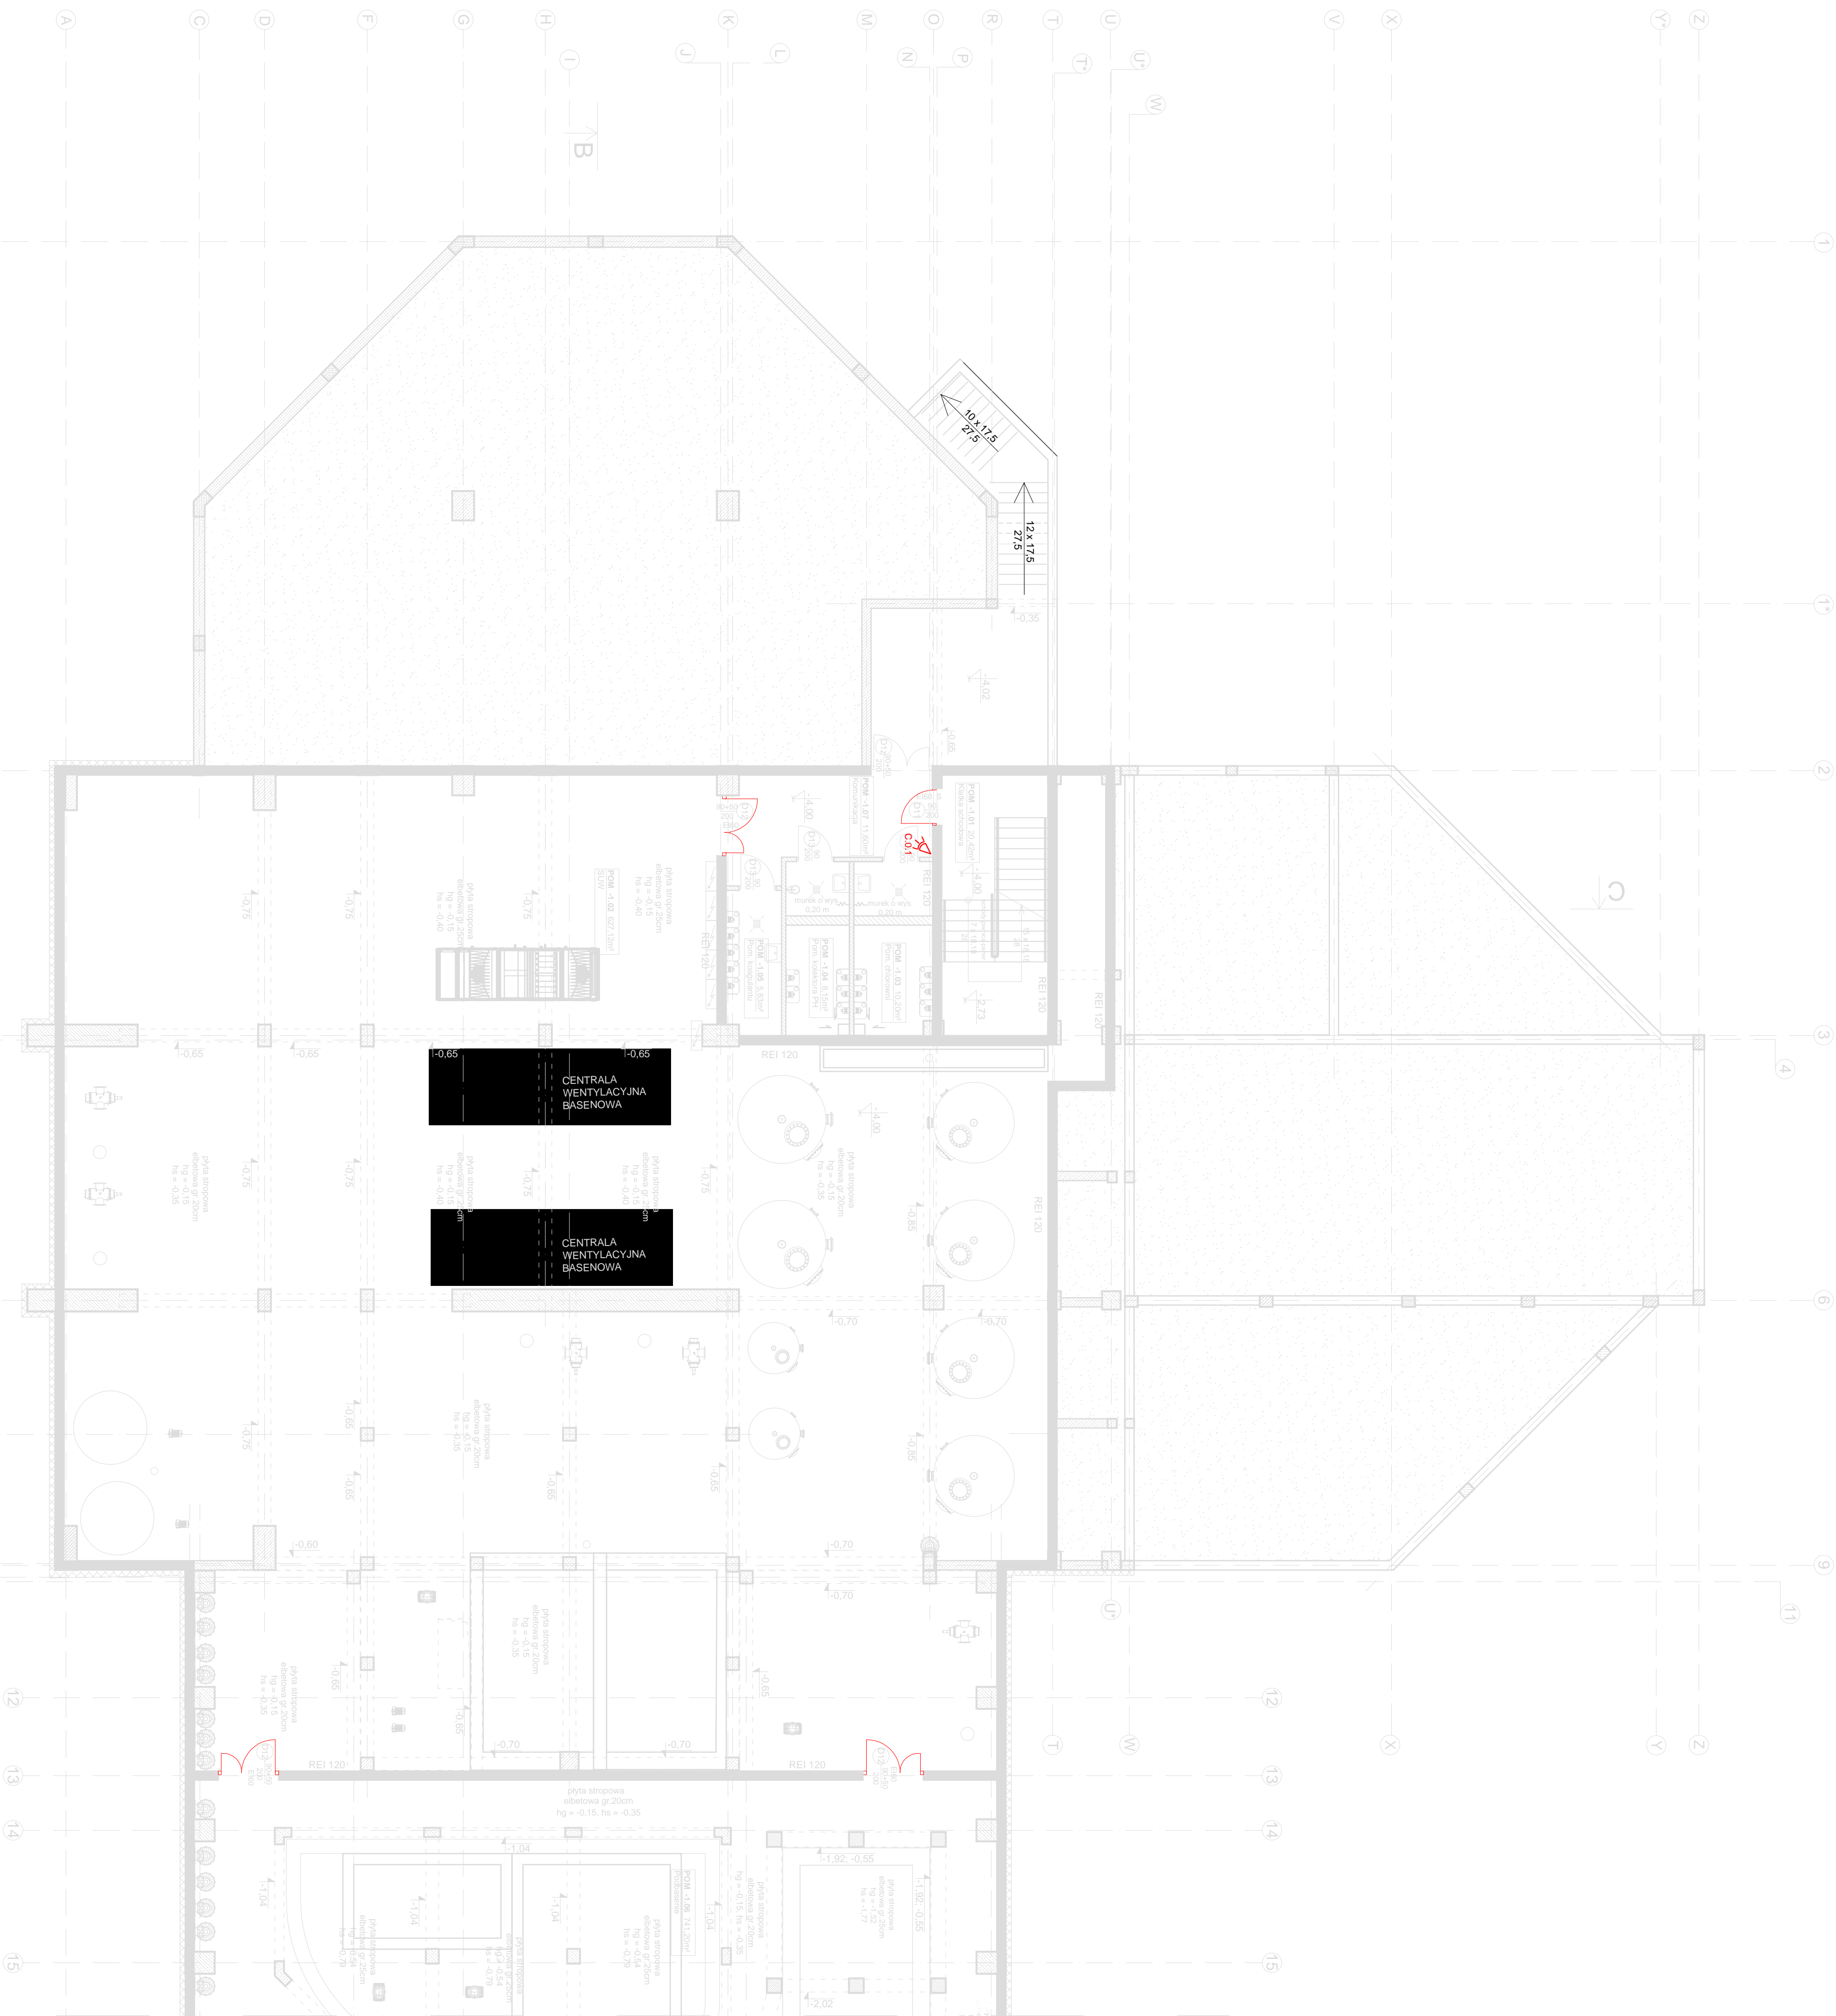

