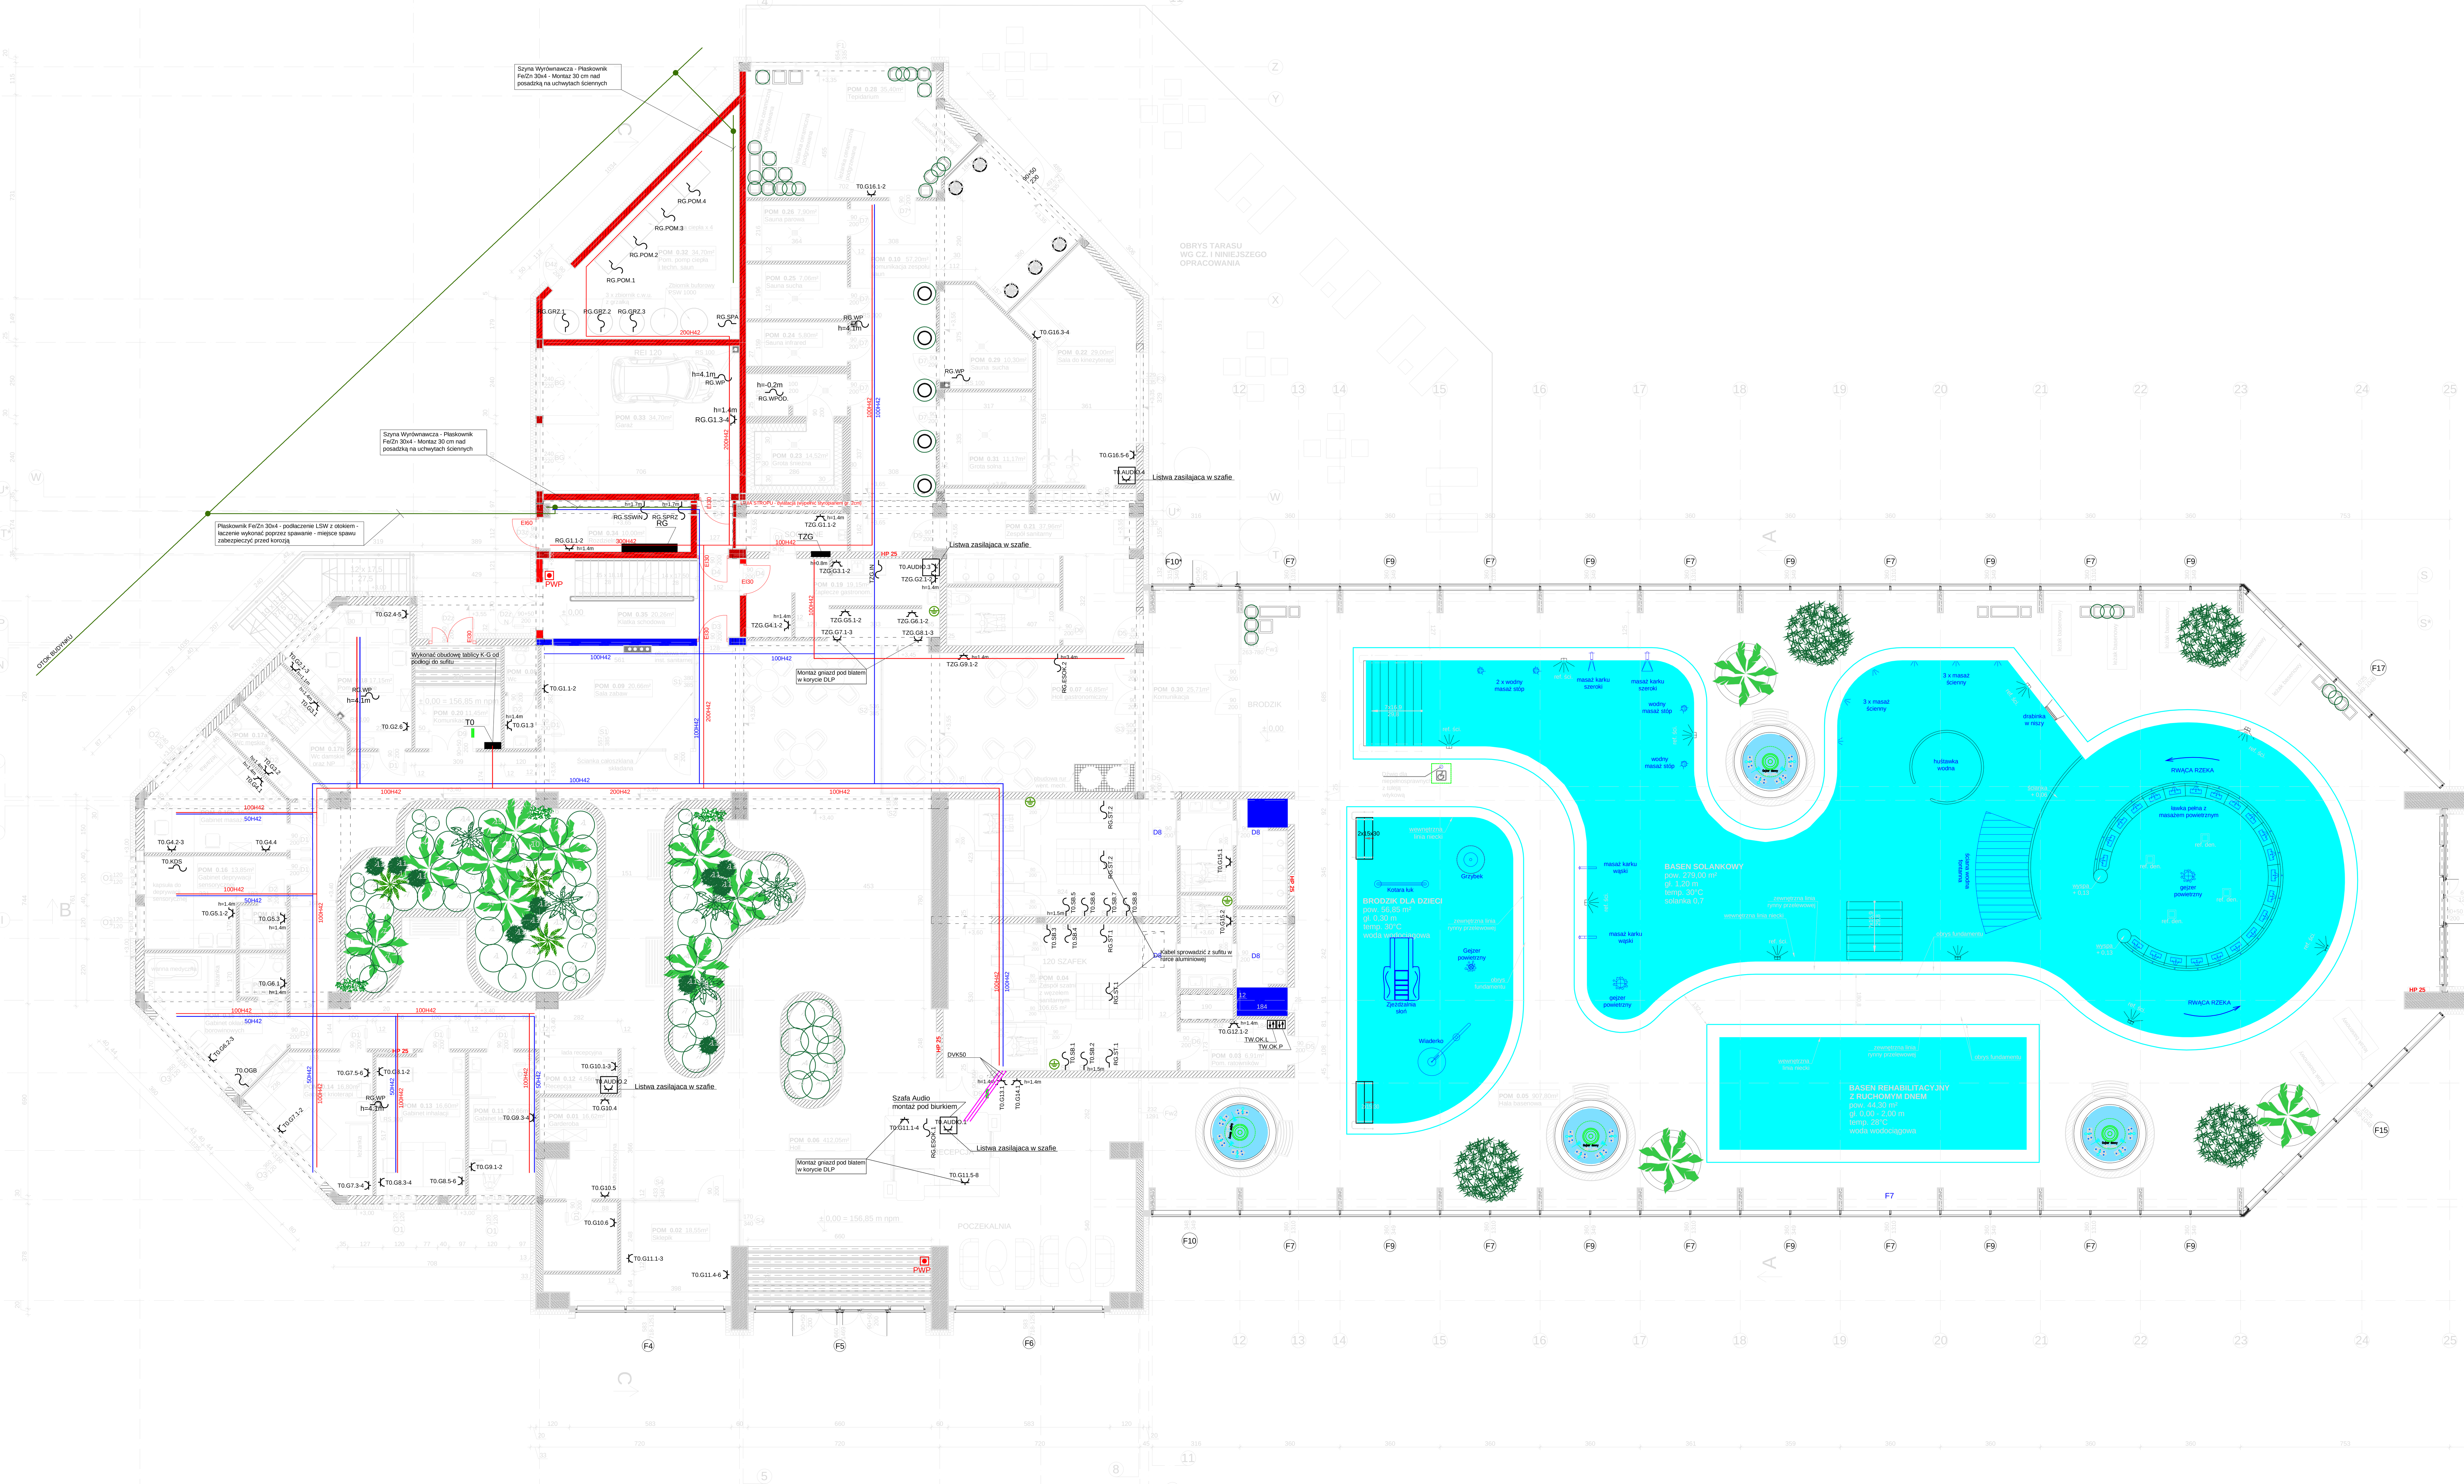

| Nr pom. | Nazwa pomieszczenia | Powierzchnia [m$^2$] | Wykończenie posadzki | Wykończenie ścian | Wykończenie sufitów | Wysokość pomieszczeń do stropu | Wysokość pomieszczeń do sufitu podwieszanego |
|---|---|---|---|---|---|---|---|
| pom. 0.01 | Garderoba z narciarnią | 16,70 | płytki gresowe R9 | farba lateksowa | brak sufitu - pom. otwarte | - | - |
| pom. 0.02 | Sklepik | 18,02 | płytki gresowe R9 | ścianki o konstrukcji aluminiowej, przeszklone | brak sufitu - pom. otwarte | - | - |
| pom. 0.03 | Pom. ratowników | 6,90 | płytki gresowe o antypoślizgowości B dla bosej stopy | płytki ceramiczne do pełnej wysokości ścian | modułowy akustyczny sufit podwieszany o wysokiej odporności na wilgoć | 3,85 | 3,00 |
| pom. 0.04 | Zespół szatni z węzełem sanitarnym | 106,65 | płytki gresowe o antypoślizgowości B / C dla bosej stopy | płytki ceramiczne do pełnej wysokości ścian | modułowy akustyczny sufit podwieszany o wysokiej odporności na wilgoć | 3,85 | 3,00 |
| pom. 0.05 | hala basenowa | 907,80 | płytki gresowe o antypoślizgowości C dla bosej stopy | płytki ceramiczne do wys. 2,00 m, powyżej farba lateksowa | modułowy akustyczny sufit podwieszany o wysokiej odporności na wilgoć | 3,65 - 12,51 | 12,51 |
| pom. 0.06 | holl | 410,00 | płytki gresowe R9 | farba lateksowa | miejscowo modułowy sufit akustyczny / farba lateksowa | 3,85 - 14,68 | 3,30 |
| pom. 0.07 | holl gastronimiczny | 46,85 | płytki gresowe o antypoślizgowości B dla bosej stopy | farba lateksowa | modułowy akustyczny sufit podwieszany | 3,85 | 3,30 |
| pom. 0.08 | wc | 4,43 | płytki gresowe R9 | płytki ceramiczne do wys. 2,00 m, powyżej farba lateksowa | modułowy akustyczny sufit podwieszany | 3,85 | 3,00 |
| pom. 0.09 | Sala zabaw | 20,66 | płytki gresowe R9 | farba lateksowa | modułowy akustyczny sufit podwieszany | 3,85 | 3,30 |
| pom. 0.10 | Komuniacja zespołu saun | 57,20 | płytki gresowe o antypoślizgowości B dla bosej stopy | płytki ceramiczne do wys. 2,00 m, powyżej farba lateksowa | modułowy akustyczny sufit podwieszany o wysokiej odporności na wilgoć | 3,85 | 3,35 |
| pom. 0.11 | Gabinet lekarski | 12,52 | płytki gresowe R9 | płytki ceramiczne do wys. 2,00 m, powyżej farba lateksowa | modułowy akustyczny sufit podwieszany | 3,85 | 3,30 |
| pom. 0.12 | Recepcja | 4,56 | płytki gresowe R9 | farba lateksowa | brak sufitu - pom. otwarte | - | - |
| pom. 0.13 | Gabinet inhalacji | 16,60 | płytki gresowe R9 | płytki ceramiczne do wys. 2,00 m, powyżej farba lateksowa | modułowy akustyczny sufit podwieszany | 3,85 | 3,30 |
| pom. 0.14 | Gabinet krioterapi | 16,80 | płytki gresowe R9 | płytki ceramiczne do wys. 2,00 m, powyżej farba lateksowa | modułowy akustyczny sufit podwieszany | 3,85 | 3,30 |
| pom. 0.15 | Gabinet okładów borowinowych | 15,95 | płytki gresowe R9 | płytki ceramiczne do wys. 2,00 m, powyżej farba lateksowa | modułowy akustyczny sufit podwieszany | 3,85 | 3,30 |
| pom. 0.15a | Łazienka | 2,70 | płytki gresowe R9 | płytki ceramiczne do wys. 2,00 m, powyżej farba lateksowa | modułowy akustyczny sufit podwieszany | 3,85 | 3,00 |
| pom. 0.16 | Gabinet deprywacji sesnorycznej | 13,85 | płytki gresowe R9 | płytki ceramiczne do wys. 2,00 m, powyżej farba lateksowa | modułowy akustyczny sufit podwieszany | 3,85 | 3,30 |
| pom. 0.16a | Łazienka | 2,70 | płytki gresowe R9 | płytki ceramiczne do wys. 2,00 m, powyżej farba lateksowa | modułowy akustyczny sufit podwieszany | 3,85 | 3,00 |
| pom. 0.16 b | Gabinet masażu | 16,58 | płytki gresowe R9 | płytki ceramiczne do wys. 2,00 m, powyżej farba lateksowa | modułowy akustyczny sufit podwieszany | 3,85 | 3,30 |
| pom. 0.17 a | Wc męskie | 4,71 | płytki gresowe R9 | płytki ceramiczne do wys. 2,00 m, powyżej farba lateksowa | modułowy akustyczny sufit podwieszany | 3,85 | 3,00 |
| pom. 0.17 b | Wc damskie oraz NP. | 8,35 | płytki gresowe R9 | płytki ceramiczne do wys. 2,00 m, powyżej farba lateksowa | modułowy akustyczny sufit podwieszany | 3,85 | 3,00 |
| pom. 0.18 | Pom. socjalne | 17,15 | płytki gresowe R9 | płytki ceramiczne do wys. 2,00 m, powyżej farba lateksowa | modułowy akustyczny sufit podwieszany | 3,85 | 3,30 |
| pom. 0.19 | Zaplecze gastronomiczne | 19,15 | płytki gresowe R9 | płytki ceramiczne do wys. 2,00 m, powyżej farba lateksowa | modułowy akustyczny sufit podwieszany | 3,85 | 3,30 |
| pom. 0.20 | Komunikacja | 11,45 | płytki gresowe R9 | farba lateksowa | modułowy akustyczny sufit podwieszany | 3,85 | 3,50 |
| pom. 0.21 | Zespół sanitarny | 37,96 | płytki gresowe o antypoślizgowości B / C dla bosej stopy | płytki ceramiczne do pełnej wysokości ścian | modułowy akustyczny sufit podwieszany o wysokiej odporności na wilgoć | 3,85 | 3,00 |
| pom. 0.22 | Sala do kinezyterapi | 29,00 | płytki gresowe R9 | farba lateksowa | modułowy akustyczny sufit podwieszany | 3,85 | 3,30 |
| pom. 0.23 | Grota śnieżna | 14,52 | wylewka betonowa | tynk cem - wap | tynk cem - wap | 3,85 | - |
| pom. 0.24 | Sauna infrared | 5,80 | wylewka betonowa | tynk cem - wap | tynk cem - wap | 3,85 | - |
| pom. 0.25 | Sauna sucha | 7,06 | wylewka betonowa | tynk cem - wap | tynk cem - wap | 3,85 | - |
| pom. 0.26 | Sauna parowa | 7,90 | wylewka betonowa | tynk cem - wap | tynk cem - wap | 3,85 | - |
| pom. 0.28 | Tepidarium | 35,40 | płytki gresowe o antypoślizgowości B dla bosej stopy | płytki ceramiczne do pełnej wysokości ścian | modułowy akustyczny sufit podwieszany o wysokiej odporności na wilgoć | 3,85 | 3,35 |
| pom. 0.29 | Sauna parowa | 10,30 | wylewka betonowa | tynk cem - wap | tynk cem - wap | 3,85 | - |
| pom. 0.30 | Komunikacja | 25,71 | płytki gresowe o antypoślizgowości B dla bosej stopy | płytki ceramiczne do wys. 2,00 m, powyżej farba lateksowa | modułowy akustyczny sufit podwieszany o wysokiej odporności na wilgoć | 3,65 - 12,51 | 12,51 |
| pom. 0.31 | Grota solna | 11,17 | wylewka betonowa | tynk cem - wap | tynk cem - wap | 3,85 | - |
| pom. 0.32 | Pom. pomp ciepła i techn. Saun | 34,70 | płytki gresowe R9 | płytki ceramiczne do wys. 2,00 m, powyżej farba lateksowa | farba lateksowa | 3,85 | - |
| pom. 0.33 | Garaż | 37,50 | wylewka betonowa | tynk cem - wap | tynk cem - wap | 3,85 | - |
| pom. 0.34 | Rozdzielnia | 10,00 | płytki gresowe R9 | farba lateksowa | farba lateksowa | 3,85 | - |
| pom. 0.35 | Klatka schodowa | 20,26 | płytki gresowe R9 | farba lateksowa | modułowy akustyczny sufit podwieszany | 3,85 | 3,30 |
| SUMA POW. | | 2045,56 | | | | | |

## LEGENDA:

- Gniazdo elektryczne - Zasilić przewodem YDYżo 3x2.5mm2 450/750V
- Gniazdo elektryczne hermetyczne - Zasilić przewodem YDYżo 3x2.5mm2 450/750V
- TGZ.IN — Wypust kabla zakończony w puszcze 75x75mm. Zasilanie pieca indukcyjnego - Doprowadzić z rozdzielni TGZ przewód YDYżo 5x4mm2
- T0.KDS — Wypust kabla zakończony w puszcze 75x75mm. Zasilanie kapsuły do deprywacji sensorycznej - Doprowadzić z rozdzielni T0 przewód YDYżo 3x6mm2
- T0.OGB — Wypust kabla zakończony w puszcze 75x75mm. Zasilanie ogrzewacza okładów borowinowych - Doprowadzić z rozdzielni T0 przewód YDYżo 3x2.5mm2
- RG.POM.x — Wypust kabla. Zasilanie pompy ciepła - Doprowadzić z rozdzielni RG przewód YKYżo 5x16mm2
- RG.GRZ.x — Wypust kabla. Zasilanie grzałki - Doprowadzić z rozdzielni RG przewód YLYżo 5x2.5mm2
- RG.ESOK.x — Wypust kabla. Zasilanie zasilaczy systemu ESOK - Doprowadzić z rozdzielni RG przewód YLYżo 3x2.5mm2
- RG.ST — Wypust kabla. Zasilanie szafek systemu ESOK - Doprowadzić z rozdzielni RG przewód YLYżo 3x1.5mm2
- RG.SSWiN — Wypust kabla. Zasilanie systemu alarmowego - Doprowadzić z rozdzielni RG przewód YLYżo 3x1.5mm2
- RG.SPRZ — Wypust kabla. Zasilanie systemu przyzywowego - Doprowadzić z rozdzielni RG przewód YLYżo 3x1.5mm2
- Przycisk roletowy - doprowadzić z tablicy TW 4x1.5mm2
- PWP — Pożarowy Wyłącznik Prądu - doprowadzić z tablicy RG przewód HDGs 2x1.5mm2
- Lokalna Szyna Wyrównawcza
- Koryto kablowe stalowe rozmiar wg. opisu - instalacje silnoprądowe
- Koryto kablowe stalowe rozmiar wg. opisu - instalacje niskoprądowe

## UWAGI:

1. We wszystkich pomieszczeniach wilgotnych stosować osprzęt hermetyczny min IP44
2. Rozgałęzienia obwodów realizować poprzez łaczenie przewodów w puszkach instalacyjnych pod osprzętem lub na zaciskach gniazd
3. Przyjeto następujący opis obwodów gniazd tablica.numer obwodu.gniazda
   RG.G1.1 - Rozdzielnia RG. obwód gniazd nr 1. gniazdo nr 1 - ilość gniazd 1
   RG.G1.3-4 - Rozdzielnia RG.obwód gniazd nr 1 - gniazdo 3 i 4 - ilość gmnoazd 2
4. Przewody układacw trasach koryt stalowych ułożonych w przestrzeni miedzysufitowej, poniżej linii sufitów kable układać p/t

Układ Sieci: TN-S

Ochrona od porażeń:
SZYBKIE WYŁĄCZENIE

# PRACOWNIA PROJEKTOWA "VITARO"

| | | | |
|---|---|---|---|
| Inwestycja | Budowa budynku Zakładu Przyrodoleczniczego w Uzdrowisku Gołdap wraz z zagospodarowaniem terenu i infrastrukturą towarzyszącą na dz. nr ewid. 1989/6 oraz cz. dz. 1987, 1981. | | Data: 15.II.2018 |
| Adres inwestycji | Dz. nr ewid. 1989/6 oraz cz. dz. 1987, 1981; 19-500 Gołdap<br>Obręb: 0001 GOŁDAP; Jednostka ewidencyjna: 281803_4 MIASTO GOŁDAP | | Skala 1:100 |
| Inwestor | Gmina Gołdap | | Nr rys: E-02 |
| Adres Inwestora | Pl. Zwycięstwa 14, 19-500 Gołdap | | Branża / Etap |
| Temat rysunku | PLAN INSTALCJI ELEKTRYCZNEJ WEWNĘTRZNEJ - RZUT PARTERU | | ELEK / PW |
| Branża elektryczna | Projektant | mgr inż. Tomasz Knapik<br>nr upr. MAP/0052/POOE/13<br>Upr. bud. do projekt. bez ograniczeń w spec. instalacyjnej w zakresie sieci, instalacji i urządzeń elektrycznych i elektroenergetycznych | Podpis: |
| | | | |
| | Asystent proj. | mgr inż. Grzegorz Latocha | |