

Zarządzenie Nr 674/VI /2020

Burmistrza Gołdapi

z dnia 23 CIERWNOCA 2020 r.

**w sprawie wyrażenia zgody na ustanowienie służebności przesyłu
na nieruchomości stanowiącej własność Gminy Gołdap, położonej
w Gołdapi przy ul. Armii Krajowej na rzecz PGE Dystrybucja S.A.**

Na podstawie art. 30 ust. 2 pkt. 3 ustawy z dnia 8 marca 1990 r. o samorządzie gminnym (t.j. Dz. U. z 2020 r. poz. 713), art. 13 ust. 1 ustawy z dnia 21 sierpnia 1997 r. o gospodarce nieruchomościami (t.j. Dz. U. z 2020 r. poz. 65 z późn. zm.), art. 305¹ oraz art. 305³ ustawy z dnia 23 kwietnia 1964 r. Kodeks cywilny (t.j. Dz. U. z 2019 r. poz. 1145 z późn. zm.) oraz § 9 uchwały Nr XXXII/208/2012 Rady Miejskiej w Gołdapi z dnia 28 grudnia 2012 r. w sprawie określenia zasad nabywania, zbywania i obciążania nieruchomościami Gminy Gołdap oraz ich wydzierżawienia lub wynajmowania na czas oznaczony dłuższy niż trzy lata lub na czas nieoznaczony (Dz. U. Woj. Warmińsko - Mazurskiego z 2013 r. poz. 696 z późn. zm.) zarządza się, co następuje:

§ 1. 1. Wyraża się zgodę na ustanowienie za jednorazowym wynagrodzeniem służebności przesyłu na nieruchomości oznaczonej w ewidencji gruntów jako działka numer 943/64 o powierzchni 1,1030 ha, położonej w Gołdapi przy ul. Armii Krajowej w obrębie 0002 Gołdap 2, stanowiącej własność Gminy Gołdap, dla której Sąd Rejonowy w Olecku prowadzi KW nr OL1C/00000537/4.

2. Ustanowienie służebności przesyłu następuje w związku z lokalizacją, na opisanej w ust. 1 nieruchomości gruntowej, urządzeń elektroenergetycznych w postaci przyłącza kablowego nN oraz złącza kablowego ZK-3.

3. Powierzchnia służebności pod urządzeniami elektroenergetycznymi wynosi 3,00 m². Przebieg ustanawianej służebności przesyłu wskazano na mapie, stanowiącej załącznik graficzny do niniejszego zarządzenia.

4. Ustanowienie służebności przesyłu następuje na rzecz przedsiębiorstwa przesyłowego – PGE Dystrybucja S.A.

5. Wynagrodzenie z tytułu obciążenia nieruchomości opisanej w ust. 1 ograniczonym prawem rzeczowym stanowi kwotę 56,58 zł brutto (słownie: pięćdziesiąt sześć złotych 58/100), w tym podatek VAT w stawce 23 % w wysokości 10,58 zł.

§ 2. Prawo służebności przesyłu ograniczać się będzie do pasa gruntu o powierzchni 3,00 m² i będzie polegało na znoszeniu istnienia posadowionych na nieruchomościach obciążonych urządzeń

określonych w § 1 ust. 2 niniejszego zarządzenia, prawie do korzystania z nieruchomości w zakresie niezbędnym do wykonania prac remontowych, eksploatacyjnych i modernizacyjnych na wybudowanych urządzeniach.

§ 3. Wszelkie koszty związane z ustanowieniem prawa służebności przesyłu ponosi PGE Dystrybucja S.A.

§ 4. Wykonanie zarządzenia powierza się Kierownikowi Wydziału Gospodarki Przestrzennej, Ochrony Środowiska i Nieruchomości.

§ 5. Zarządzenie wchodzi w życie z dniem podjęcia.

Burmistrz Gołdapi

Tomasz Rafał Luto

Z up. BURMISTRZA

mgr Karolina Burba
REFERENT

Z up. BURMISTRZA


mgr inż. Renata Kolakowska
WZMOCNIA
Wzrost
Ochrony
Nieruchomości

Sprawdzono pod względem
formalnoprawnym


Barbara Woźniak
radca prawny Barbara Woźniak

Załącznik graficzny
do Zarządzenia Nr 674 / VI /2020
Burmistrza Gołdapi
z dnia 23.02.2020 r.

MAPA DO CELÓW PROJEKTOWYCH		Ark. Nr 1 (1)
Oznaczenie kancelaryjne zgłoszonej pracy geodezyjnej (KERG)	Nr. rob. wyk.: 143 / 2019 GN.6640.2.465.2019	
MIEJSCOWOŚĆ	m. Gołdap, ul. Armii Krajowej, dz. 943/64	
Jednostka ewidencyjna	identyfikator nazwa 281803 4 gm. Gołdap	
Obszar ewidencyjny	identyfikator nazwa 281803 4.0002 m. Gołdap	
SKALA MAPY	1:500	
Nazwa układu współrzędnych	prostokątnych płaskich układu wysokości 2000 strona 7 KRONSZTADT 86	
Oznaczenie granic obszaru, który był przedmiotem aktualizacji		
Oznaczenie i informacje o służebnościach gruntowych mających wpływ na zagospodarowanie gruntów, zlokalizowanych w granicach projektowanej inwestycji	nir badano	
Oznaczenie i symbol konturu użytku gruntowego, który nie jest ujawniony w bazie danych ewidencji gruntów i budynków	brak	
Data opracowania mapy: 23.09.2019 r.	Ark. mapy zasadniczej: 7.220.31.24.3.2	

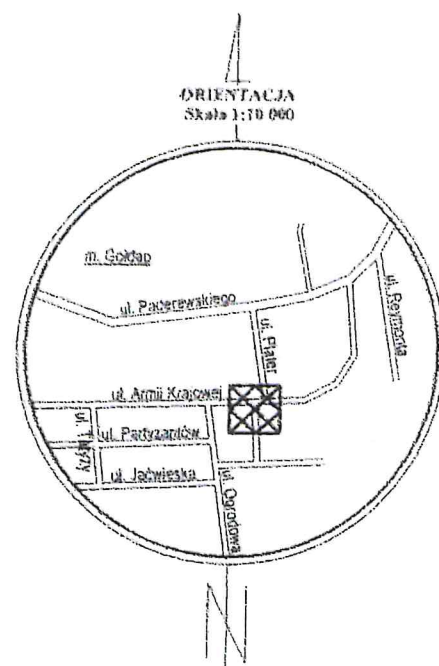


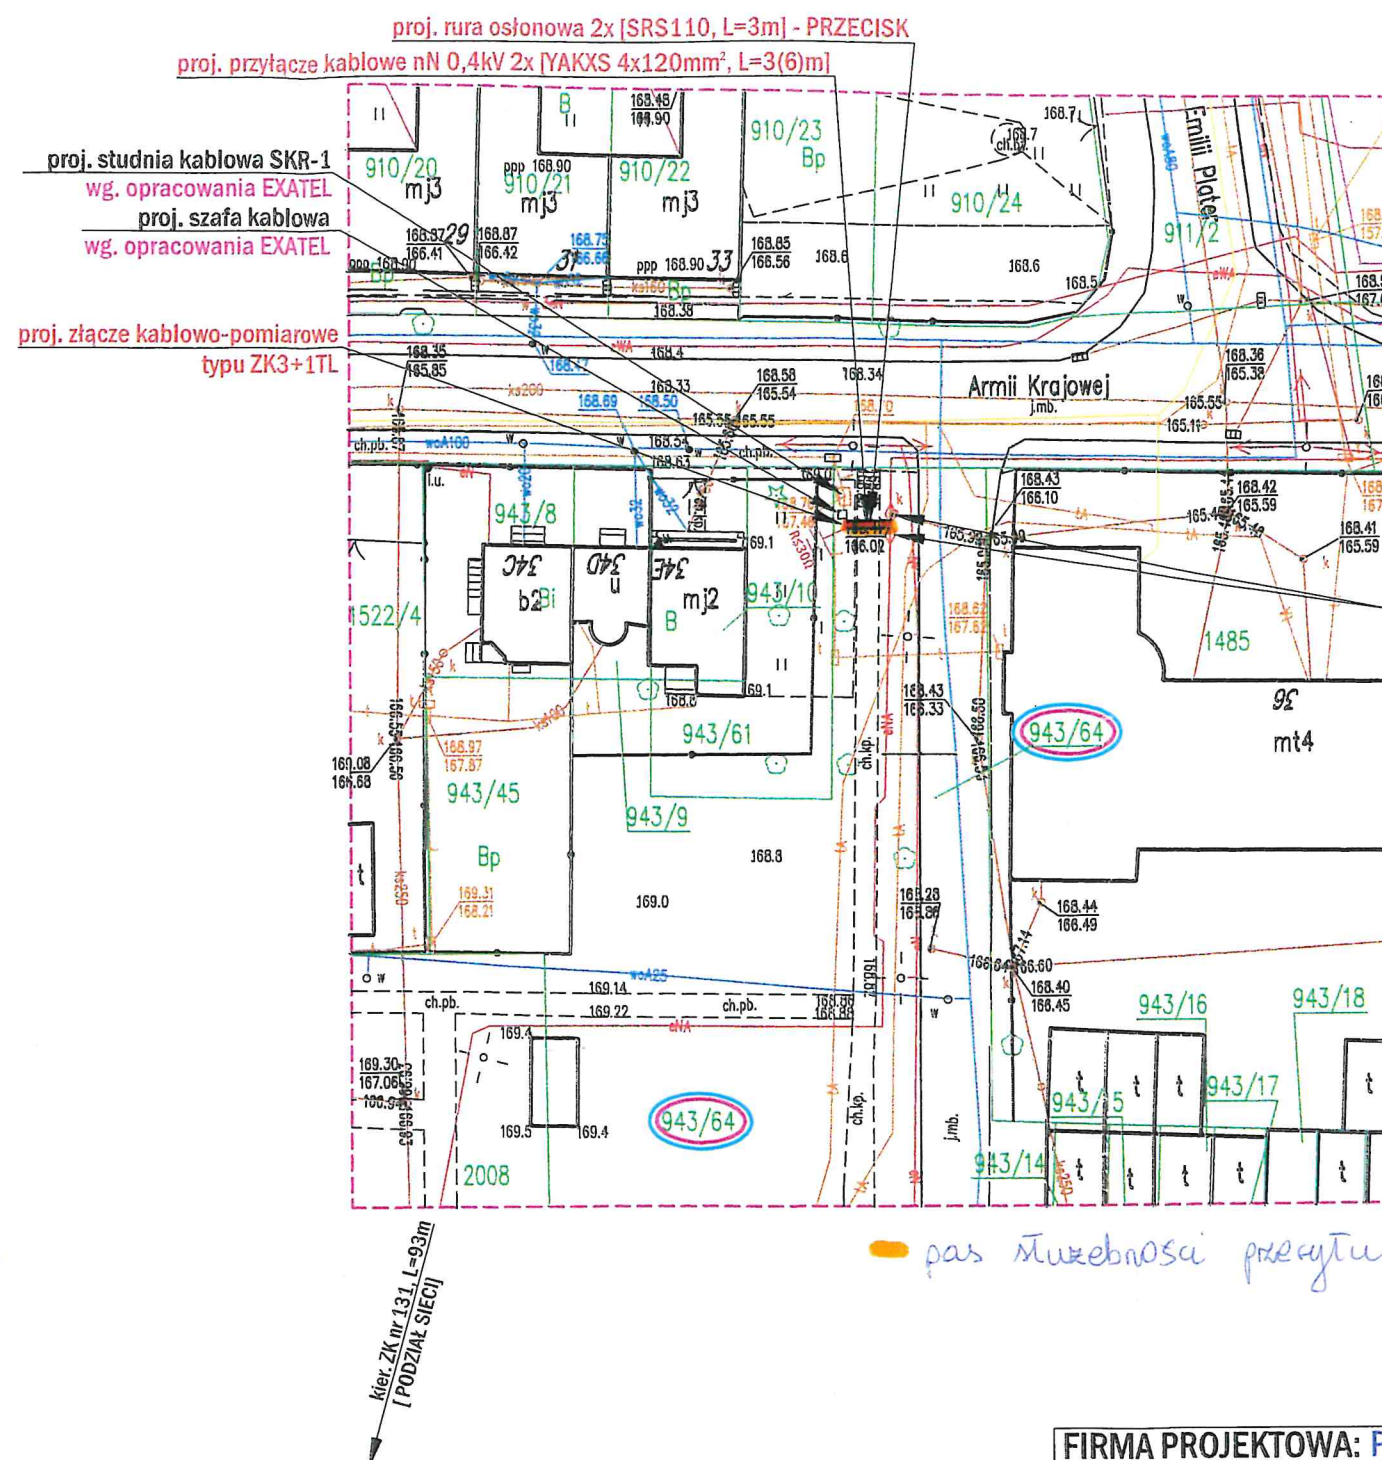

kier. ST SN/nN nr 04-638
E. Plater, S_n=250kVA
Obw. nr 5, kier. Emilii Plater 2
Istn. linia energetyczna:
YAKY 4x120mm², L=277m

istn. linia kablowa nN 0,4kV
typu YAKY 4x120mm²
relacji ZK nr 131 - ZK nr 167
proj. 2x [mufa kablowa nN 0,4kV]

FIRMA PROJEKTOWA: PRYZMAT Jarosław Wysocki
ul. Stroma 1F/2, 15-662 Białystok, NIP: 291-01-90-398
tel.: 532-007-002, e-mail: wjpryzmat@gmail.com

OBIEKT PRZYŁĄCZANY: szafa teletechniczna, dz. nr 943/64	
ADRES INWESTYCJI: Gołdap, ul. Armii Krajowej (obr. nr 2 Gołdap 2), gm. miasto Gołdap, dz. nr 943/64	
INWESTOR: PGE Dystrybucja S.A. z siedzibą w Lublinie ul. Garbarska 21A 20-340 Lublin	
NAZWA RYSUNKU: Budowa elektroenergetycznego przyłącza kablowego nN 0,4kV - PROJEKT ZAGOSPODAROWANIA TERENU	
SKALA 1:500	DATA OPRACOWANIA KWIECIEŃ 2020r.
WARUNKI PRZYŁĄCZENIA 19-B4/WP/03621 z dn. 19.12.2019r.	
PROJEKTOWAŁ: inż. Dymitr Naliwajko Upr. bud. nr BI/226/89 Nr ew. PDL/IE/0971/01	
Podpis: <i>Naliwajko</i>	
WŁAŚCICIEL FIRMY / ASYSTENT PROJEKTANTA: inż. Jarosław Wysocki	
Podpis: <i>Wysocki</i>	
UMOWA / ZLECENIE / ZADANIE 834/LZA/2019/9/3	
WSPÓŁPRACA: Patrik Szydłowski	
Podpis: <i>Szydłowski</i>	
Branża E	Nr rys. 2